NOUVELLE CALEDONIE

PROVINCE SUD

COMMUNE DE DUMBEA

SECTION KOUTIO

LOTS 172 et 173 Pie

PLAN D'ETAT DES LIEUX SUCCINCT
PLAN DE DETACHEMENT/RATTACHEMENT

SELARL NATHALIE GARRIDO
Cabinet de Géomètres
BP 15 235 – 98 804 NOUMEA
Tél : 24.98.44 – Fax : 24.11.41
Ridet 691493-001

	INDICE	MODIFICATIONS	DATE
ECH : 1/1500			
REF : 2020-129_DET			
DATE : AOUT 2020			
DESSINE PAR : N.G			

CE DOCUMENT NE PEUT ETRE REPRODUIT SANS L'ACCORD DU GEOMETRE

NATHALIE GARRIDO
Géomètre Expert D.P.L.G

22, rue du Commandant Paul Déméné
Haut-Magenta
BP 15 235 - 98 804 NOUMEA
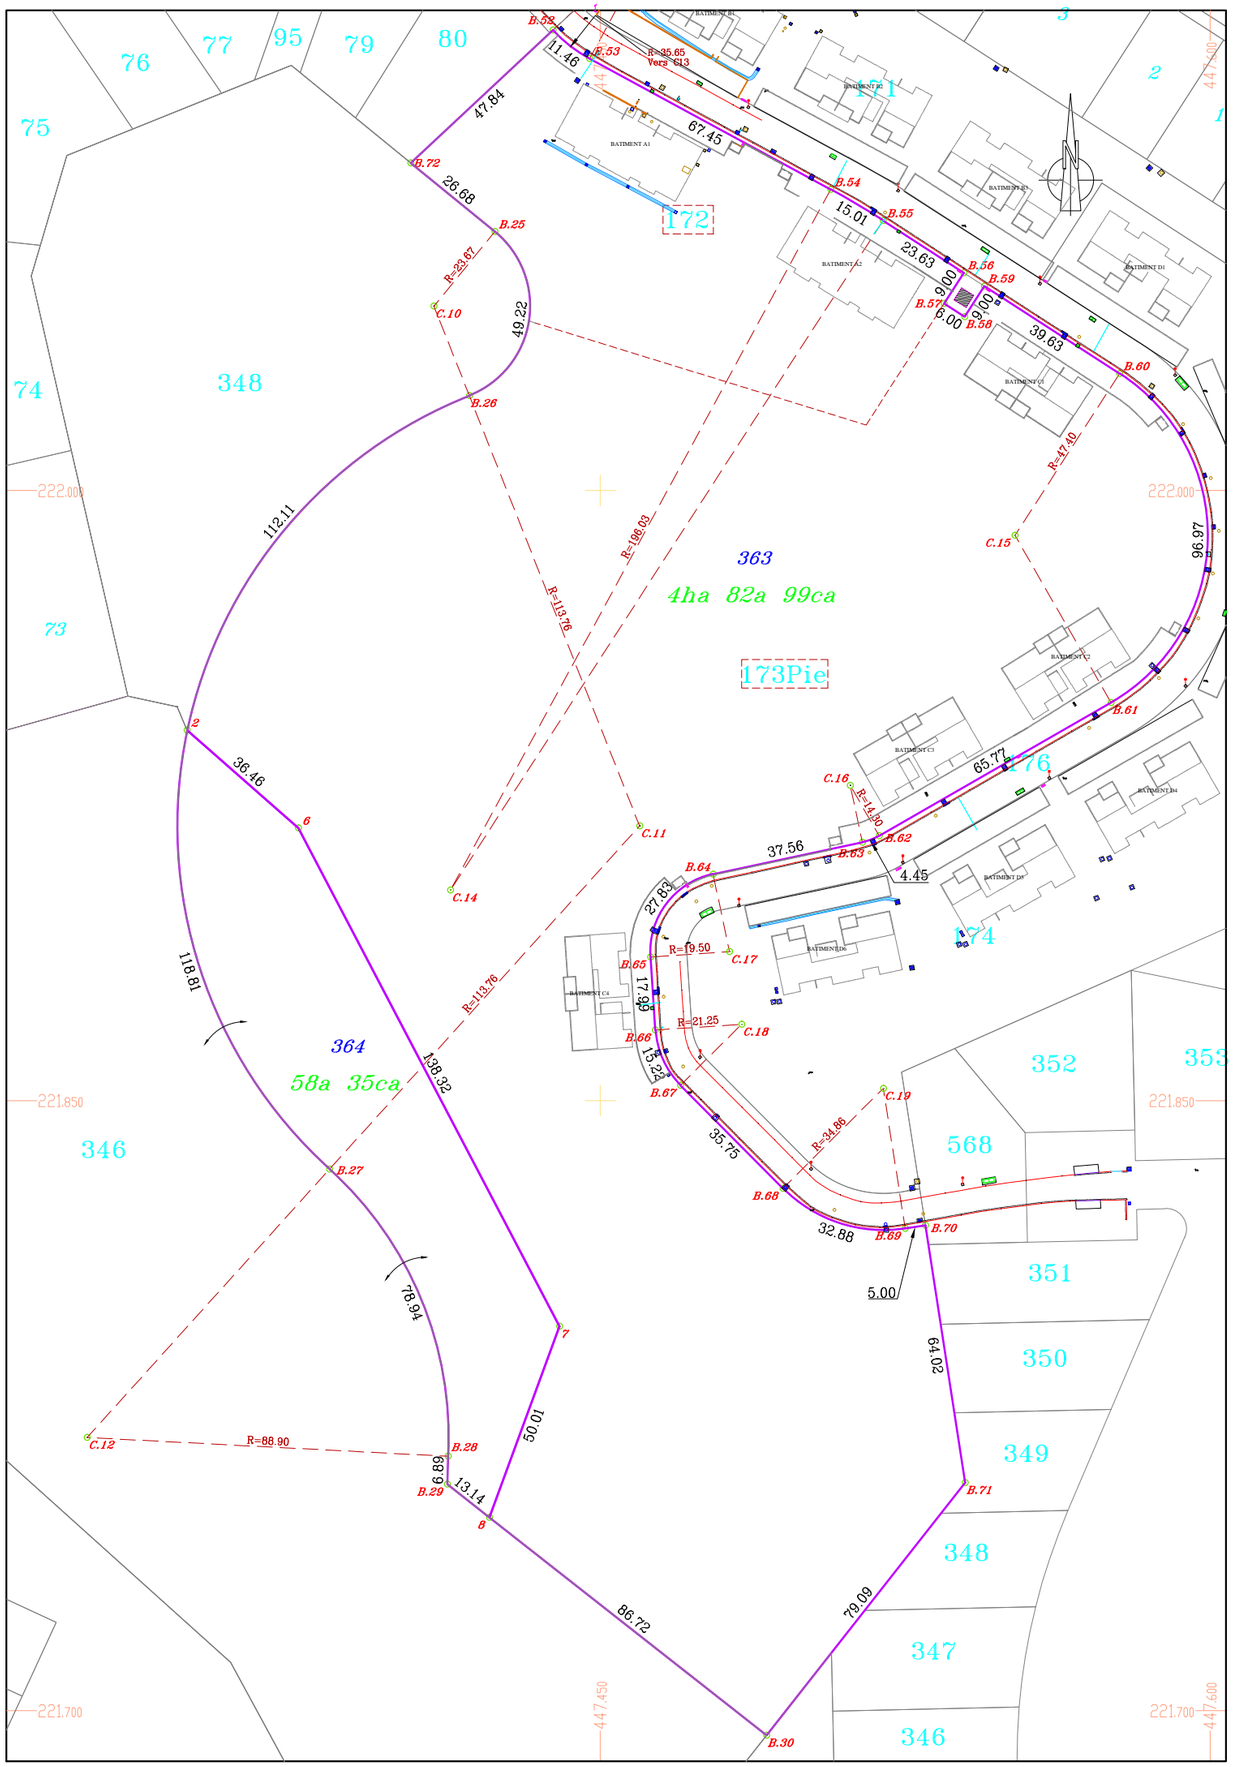
Tél : 24.98.44 - Fax : 24.11.41
Email : ngarrido@ngarrido.nc