Nouvelle Calédonie - Province Sud

Commune du MONT-DORE - Section BOULARI

DEMANDE D'AOT

CABLE SOUS-MARIN - GONDWANA 2

PLAN PARCELLAIRE ET D'ETAT DES LIEUX

Réf. informatique : 2021.01.11

Date : Septembre 2021

Echelle : 1/ 500

SN

SN

4

3pie

3N

2N

R.P.2

HMH

Massif béton

Limite transfert en gestion de 2014

Axe profil

PS

Extension de la limite (2020)

884

122

1000

780

180

1001

459250 459300 459350 459400 459450 459500 459550 459600

213700 213650 213600 213550

Arrivée dans la chambre
4ø80

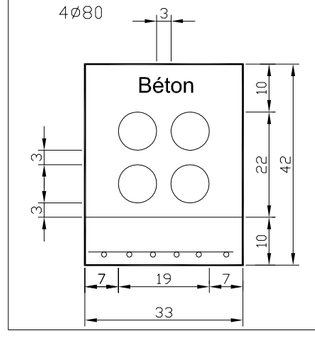

En ligne courante
4ø80

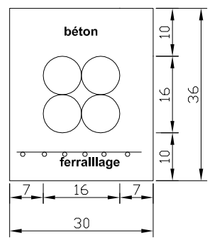

Massif béton

Vue de face

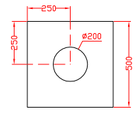

Vue de dessus

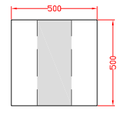

Qualités de compactage recommandées

(par la note SETRA LCPC)

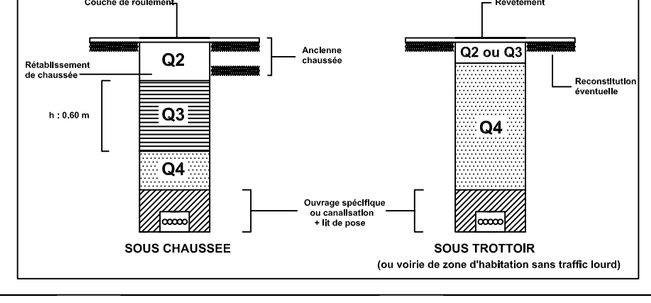

Cabinet THEOME
Laurent FOULONNEAU
Géomètres-experts associés

THÉOME

3, rue Dumont d'Urville, Vallée du Tir
98800 Nouméa, Nouvelle-Calédonie

Téléphone : (687) 288 333
E-mail : theome@theome.nc