

MAITRE
D'OUVRAGE

VILLE DU
MONT-DORE

Ville du Mont Dore

BUREAU
D'ETUDES

GINGER

SOPRONER

Bureau d'études - Ingénieurs conseils
Infrastructures - Bâtiment - Environnement
1 bis rue Berthelot - Doniambo
B.P. 3583 - 98846 Nouméa Cedex
Tél : 28.34.80 - Fax : 28.83.44
E-mail : soproner.noumea@soproner.nc

Plan 1
Géométrie du modèle
hydraulique


PHASE 2

Fichier :
plan 1 - Geometrie modele.mxd

Affaire N° : A001.14002

Format : A1
Echelle : 1:4000

MODIFICATIONS	DATE	Dessiné	Vérifié	Indice
Création du document	Juillet 2014	FG		1
Prise en compte des remarques - corrections de la Phase 2	Sept 2015	MB		2

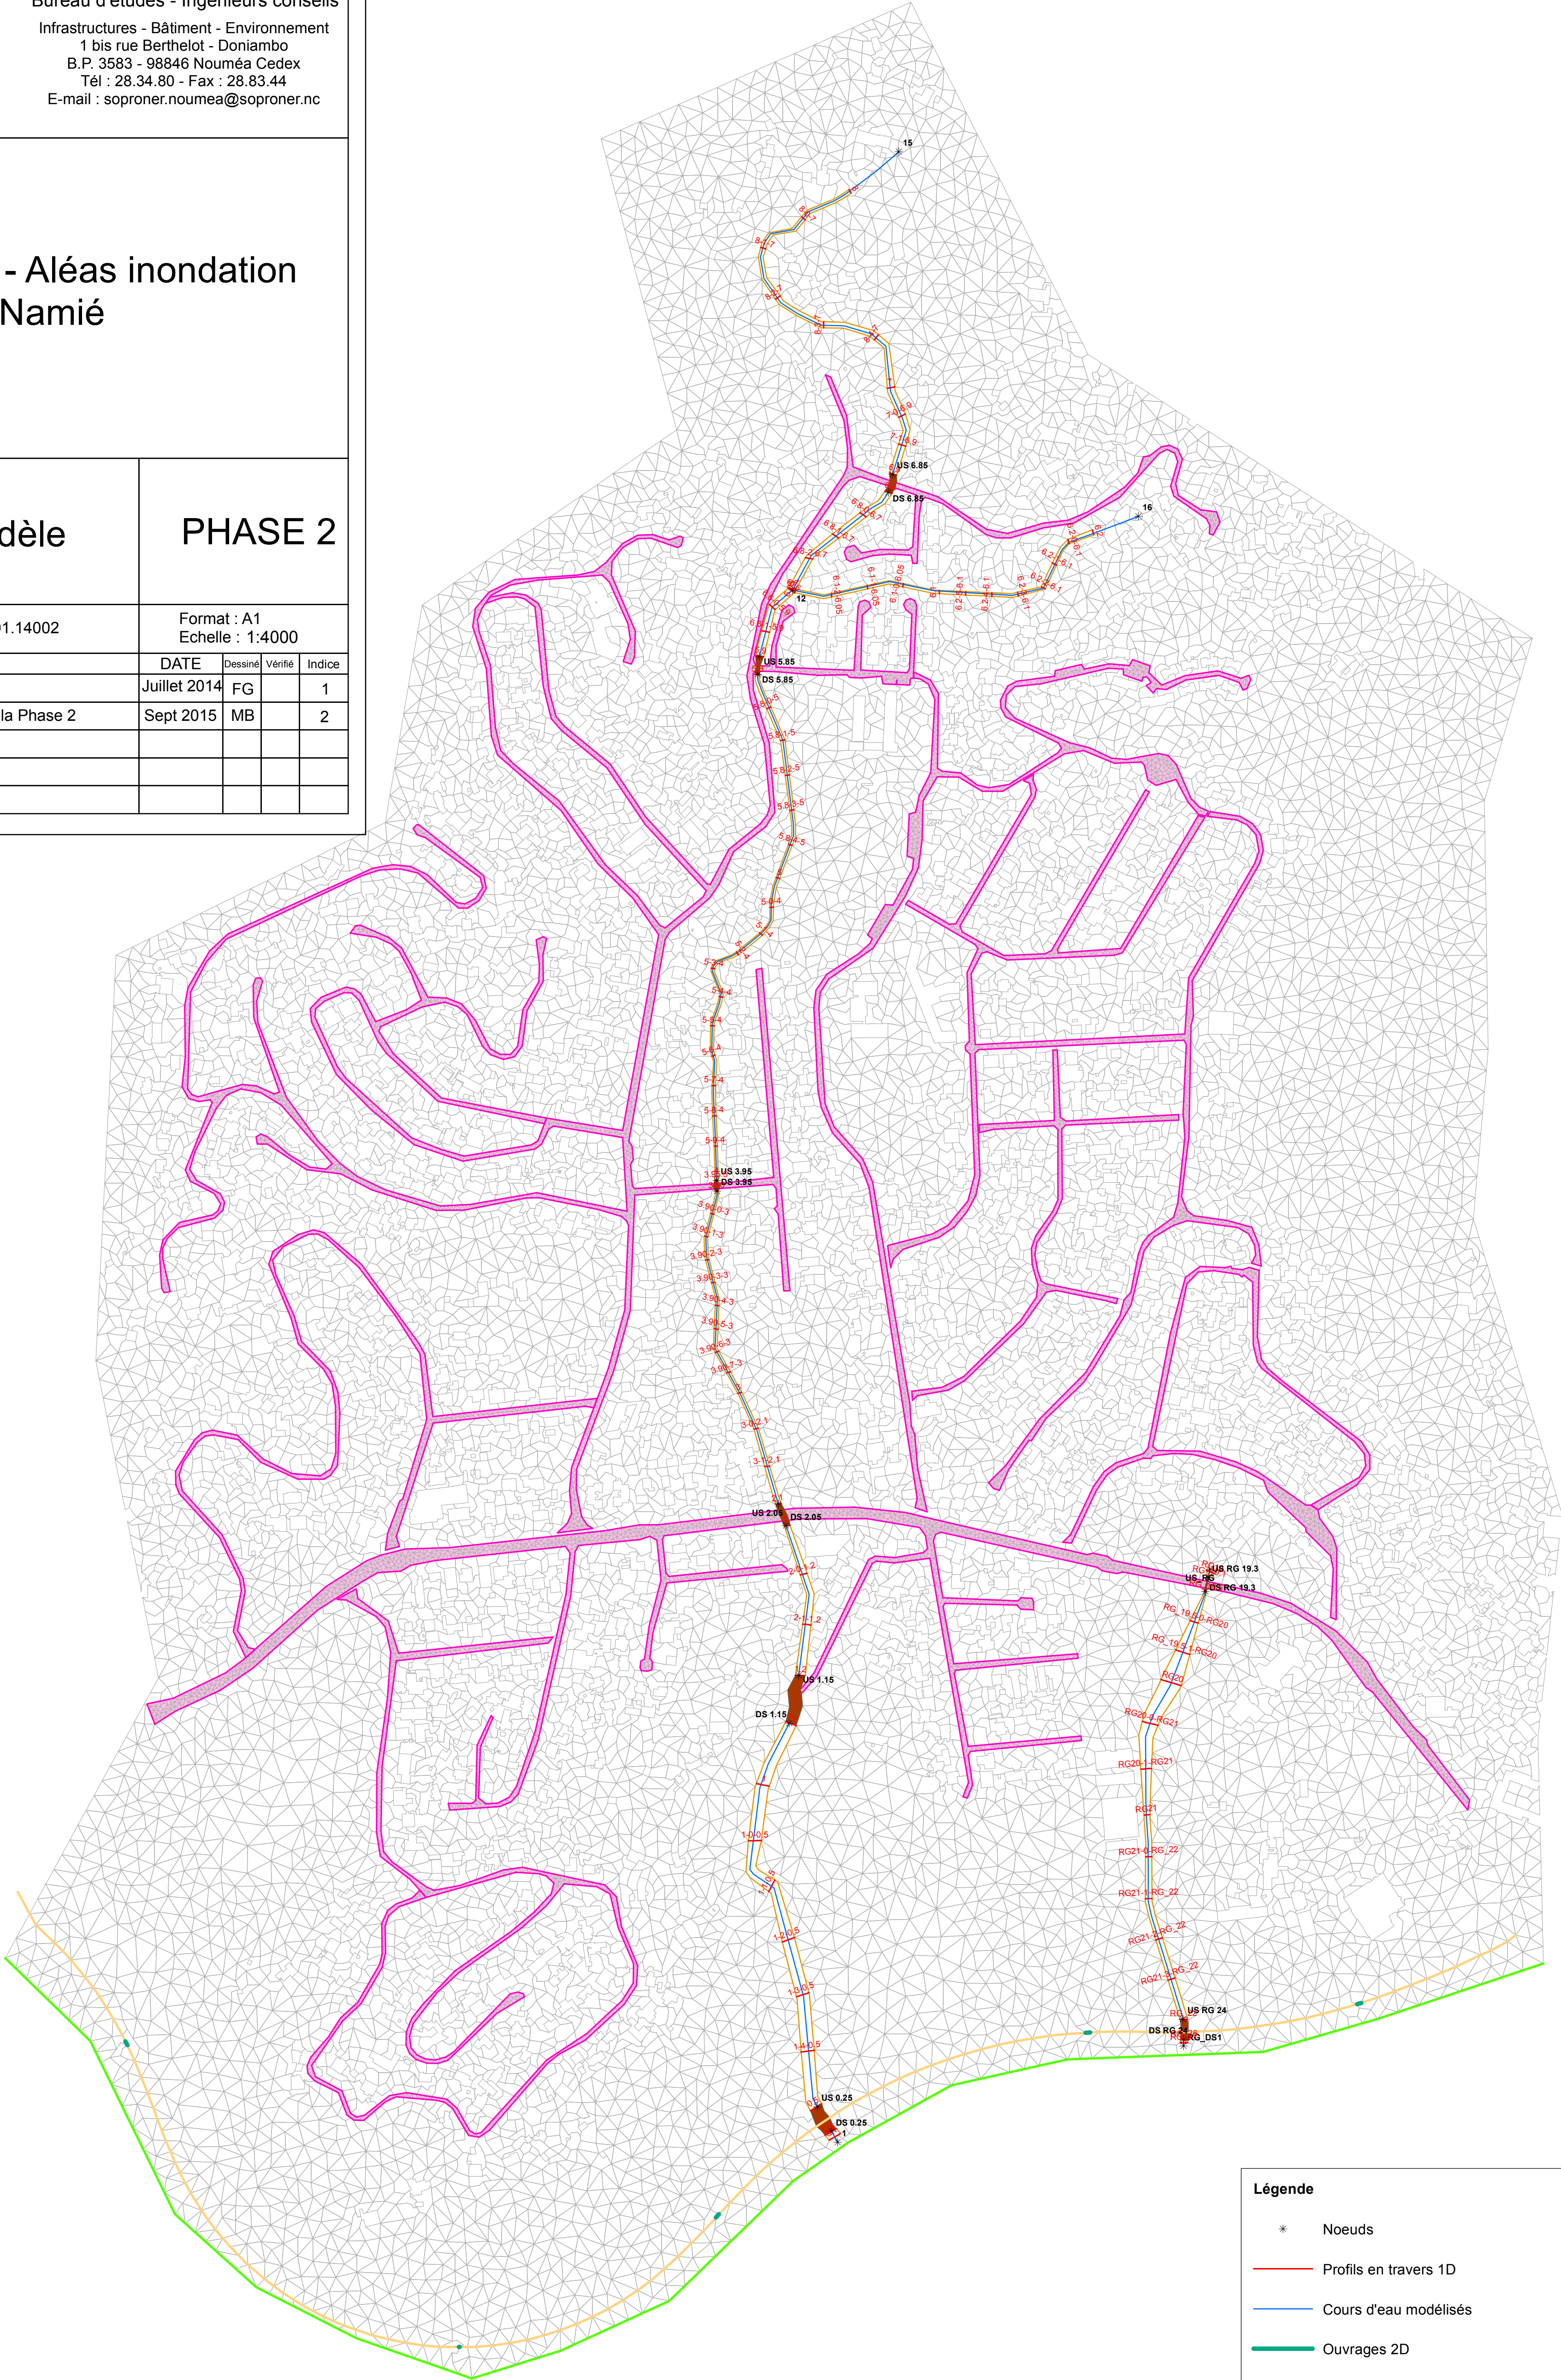

Légende

*

Noeuds

Profil en travers 1D

Cours d'eau modélisés

Ouvrages 2D

Voie Express du Mont Dore modélisée en 2D

CL aval

Berges lit mineur

Ouvrages 1D modélisés

Zone de maillage fin

Maillage

Zone de rugosité particulière (voiries)