


Avancement de la viabilisation des secteurs de la Zac

Secteurs livrés

Secteurs dont la viabilisation est cours d'étude

Réseau des eaux pluviales

Réseau des eaux usées

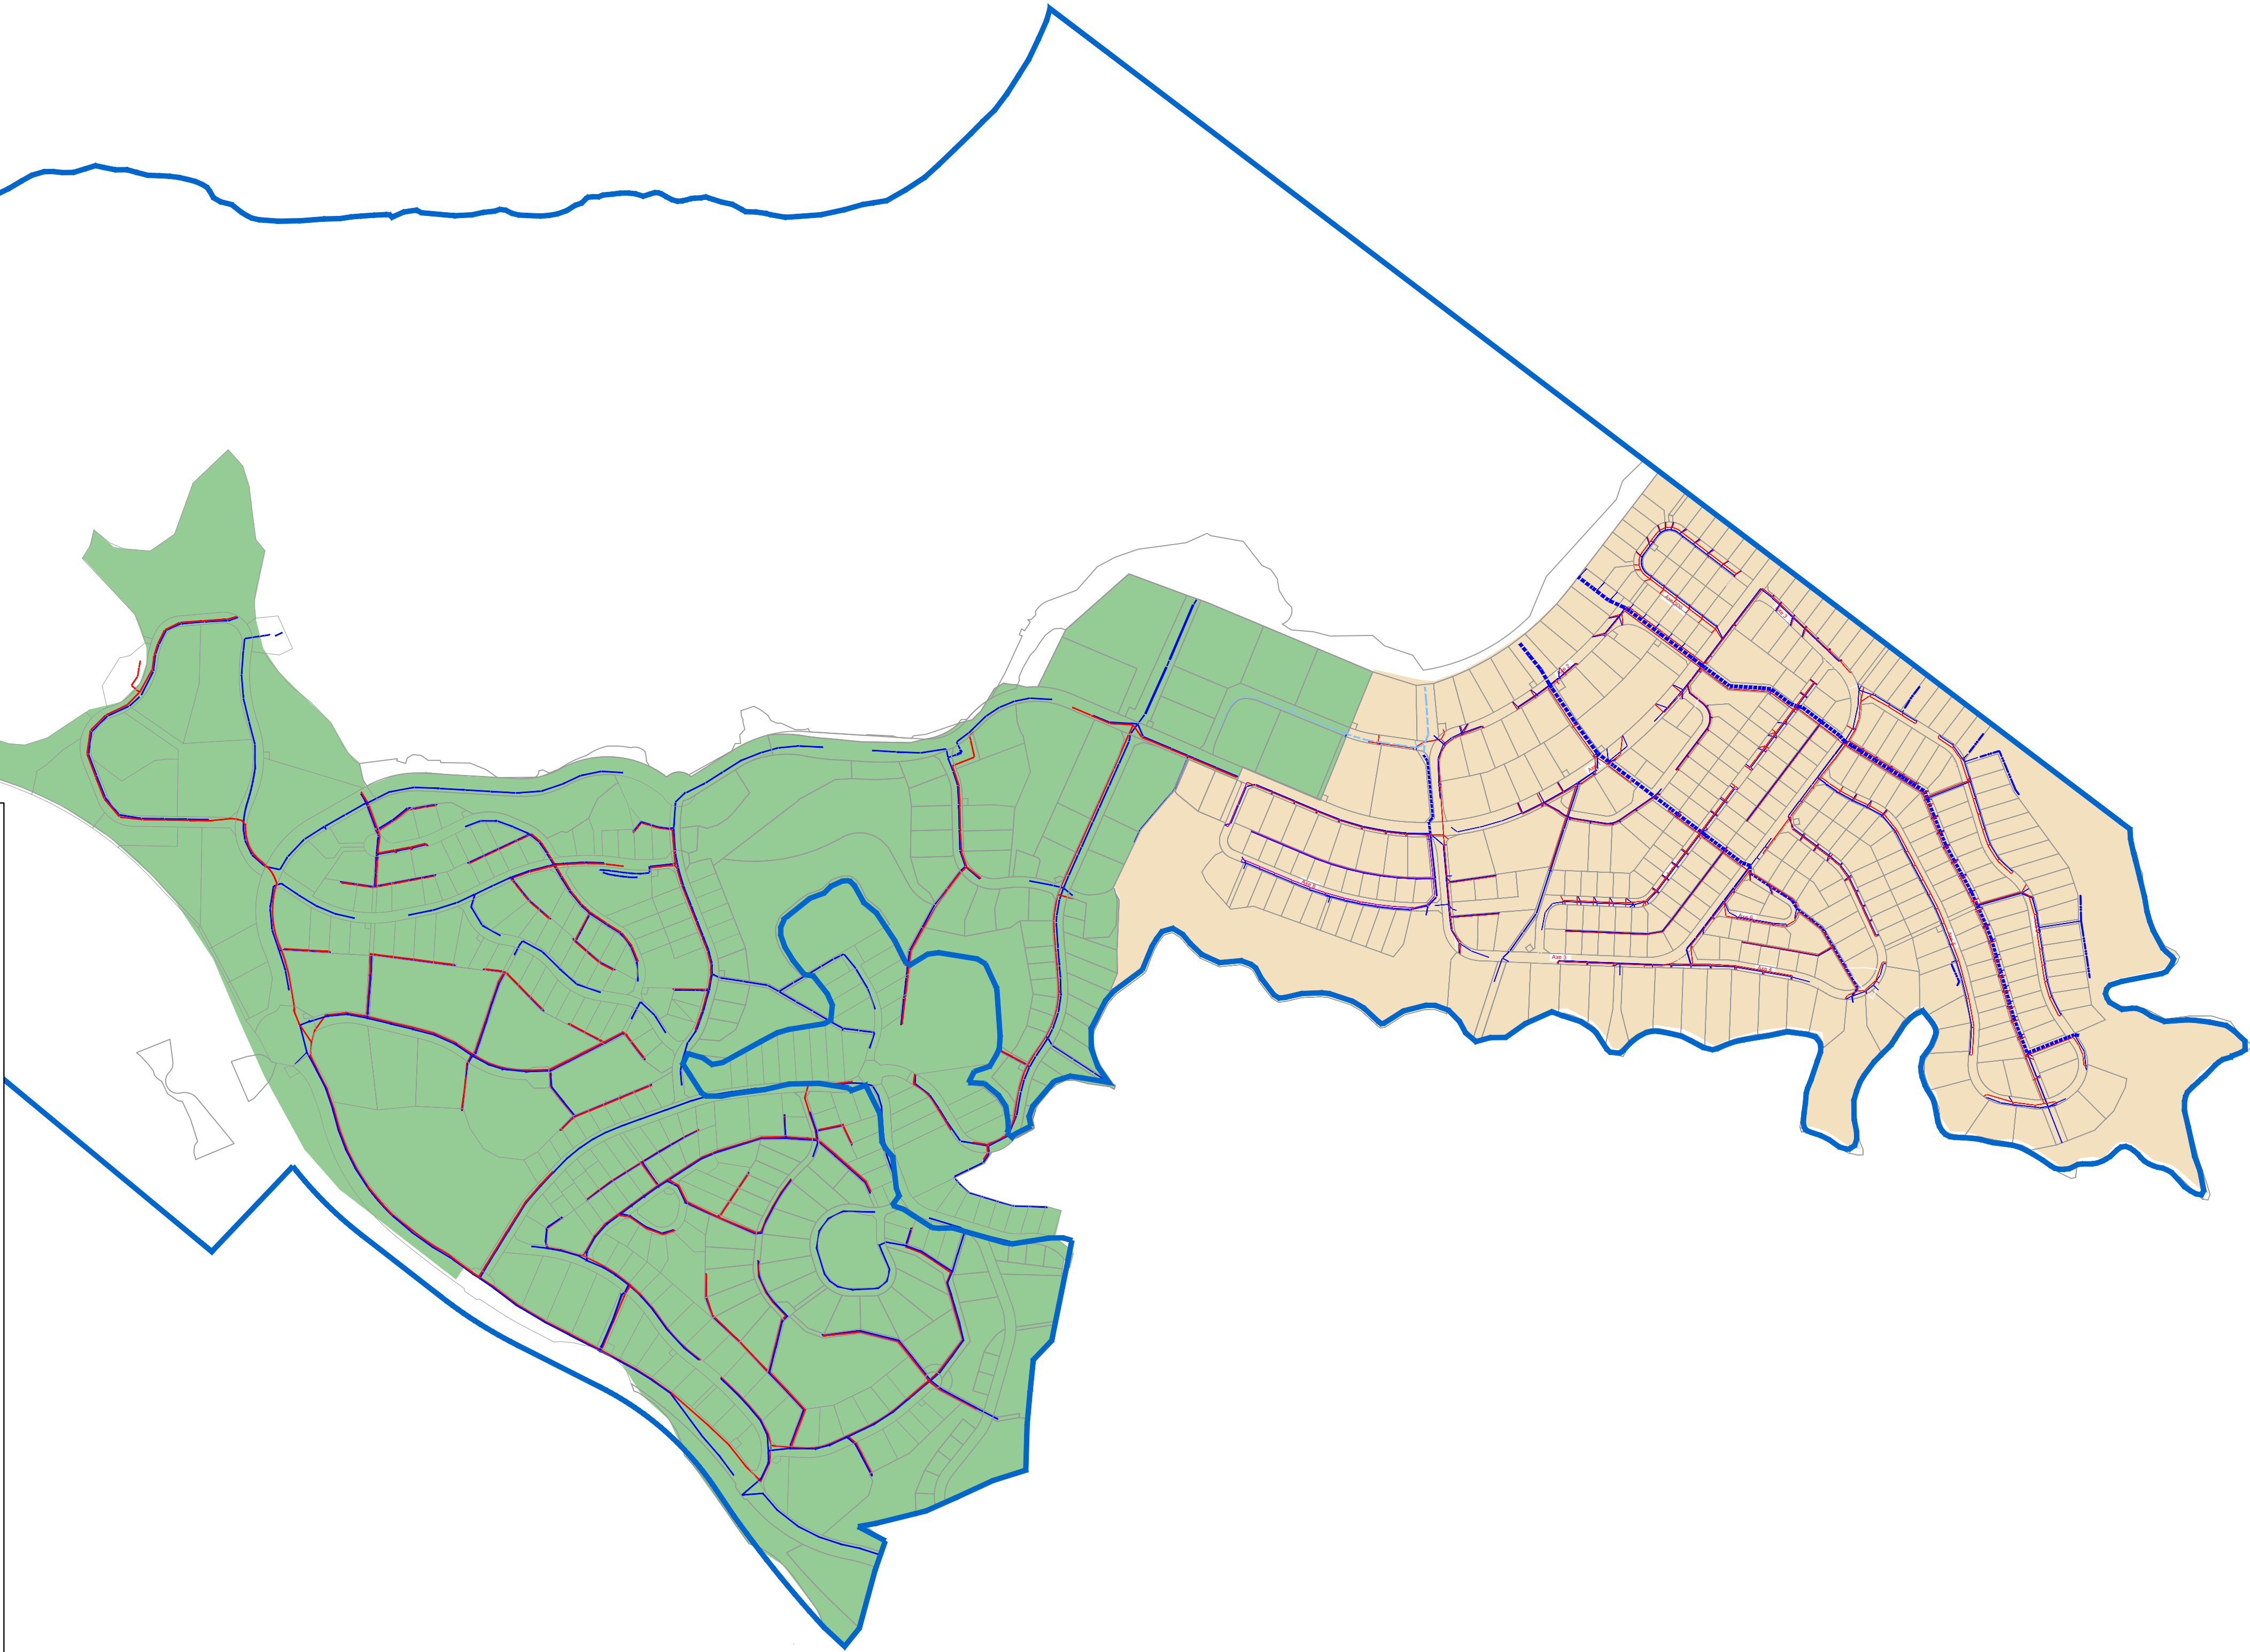

MAITRISE D'OUVRAGE : SECAL AMENAGEMENT

40 rueFélix Trombe
Cente urbain Koutio-Dumbéa
tel: 00 687 46 70 30 / fax: 00 687 46 60 24

SECAL
MOE DES ESPACES PUBLICS
de la ZAC PANDA

Modification du plan d'aménagement de zone
Schéma directeur des réseaux divers

plan EP/EU

Approuvé par délibération n°2-2023/APS en date du 16.02.23		
Indice	Date	Objet de la modification
A	14.10.2013	Première diffusion
C	07.04.2014	Modifications suite aux remarques de février 2014
D	13.06.2016	Reprise PAZ 2016 suite aux remarques d'avril 2016
E	13.07.2016	Reprise PAZ 2016 suite aux remarques de juin 2016
F	04.05.2022	Reprise PAZ T3 , 4 & 5

code affaire	phase	fichier info	échelle	date	numéro de pièce
DMB01			1/5000	05.05.2022	G05-07

maîtrise d'oeuvre mandataire	b e t - VRD	b e t - VRD		
atelier VILLES & PAYSAGES Faubourg Blandhot 2, rue de Scisson 98 800 Nouméa tél. : 00.687.28.58.63 noumea@villesetpaysages.fr	BECIB 3 rue Dolbeau 98807 Nouméa Cedex tél. : +687 28 18 28 fax : +687 28 18 32	ETEC 7 bis rue Suffren immeuble Le Kariba BP 76 - 98845 NOUMEA tél. : +687 25 19 70 fax : +687 25 04 85 vrd@etec.nc		

