

# PLAN D'URBANISME DIRECTEUR DE LA COMMUNE DE BOULOUPARIS



## V.4 : Le Schéma Directeur d'Adduction en Eau Potable



Approuvé le 29/08/2013 par délibération n° 34-2013/APS

Mis à jour par arrêté n° 451-2014/ARR/DFA du 13 février 2014

Mis à jour par arrêté n° 3055-2017/ARR/DFA du 24 octobre 2017


Modifié selon la procédure simplifiée par délibération n°4-2019/APS du 11 janvier 2019



Modifié selon la procédure simplifiée par délibération n°63-2019/APS du 19 décembre 2019

Mis à jour par arrêté n° 551-2020/ARR/DAEM du 12 février 2020

Modifié selon la procédure simplifiée par délibération n°29-2022/APS du 25 mai 2022



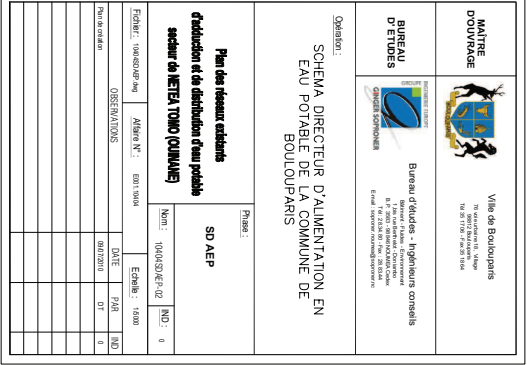


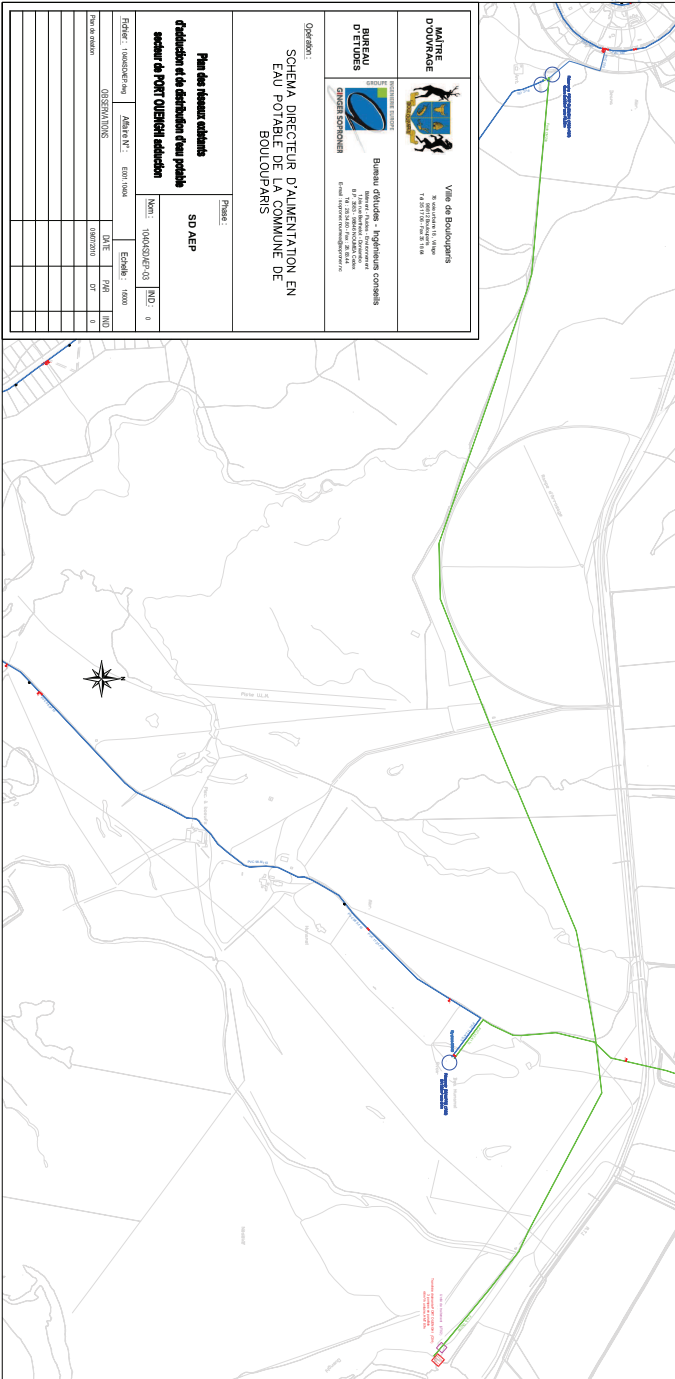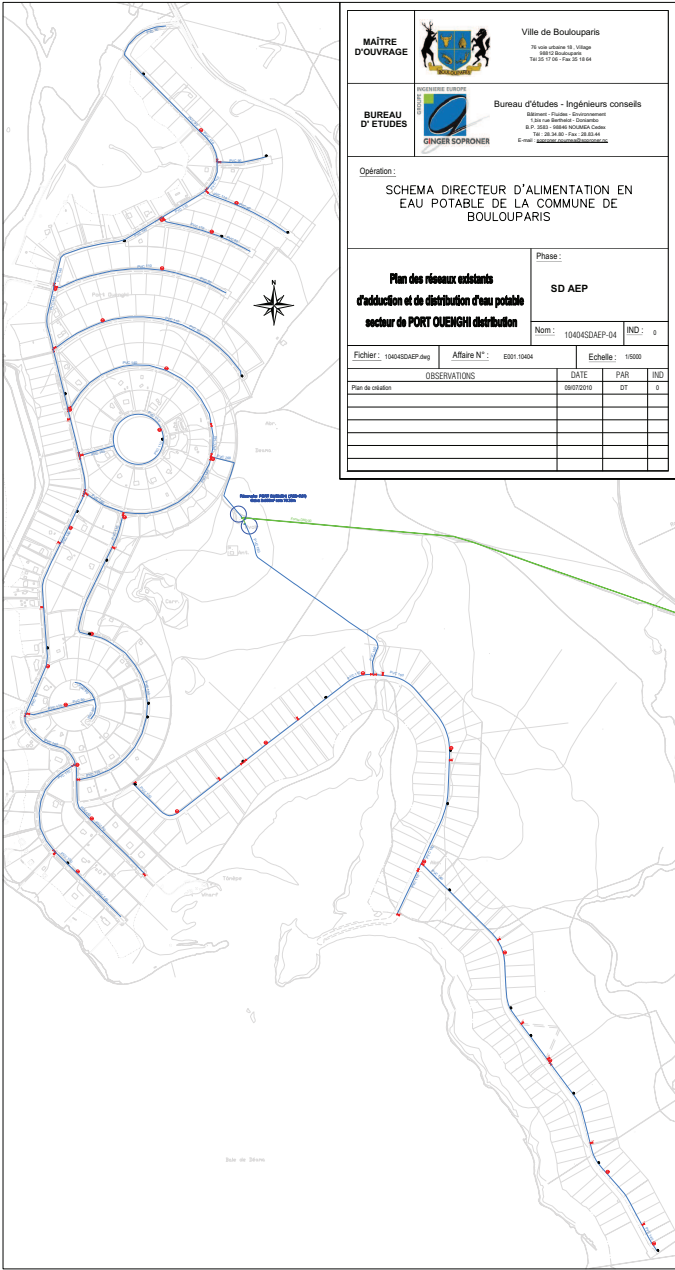








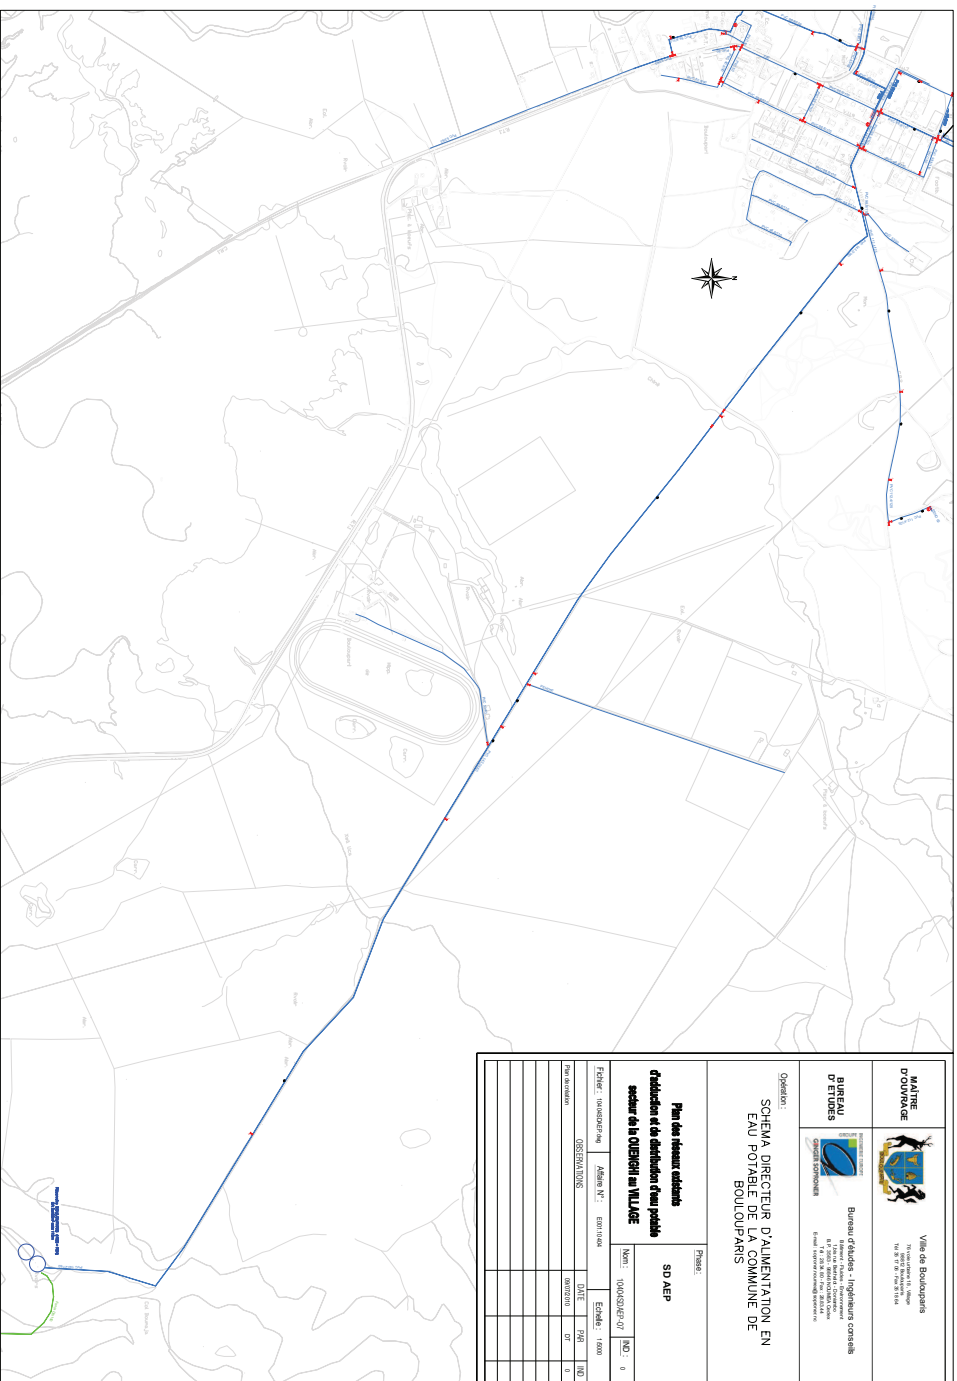

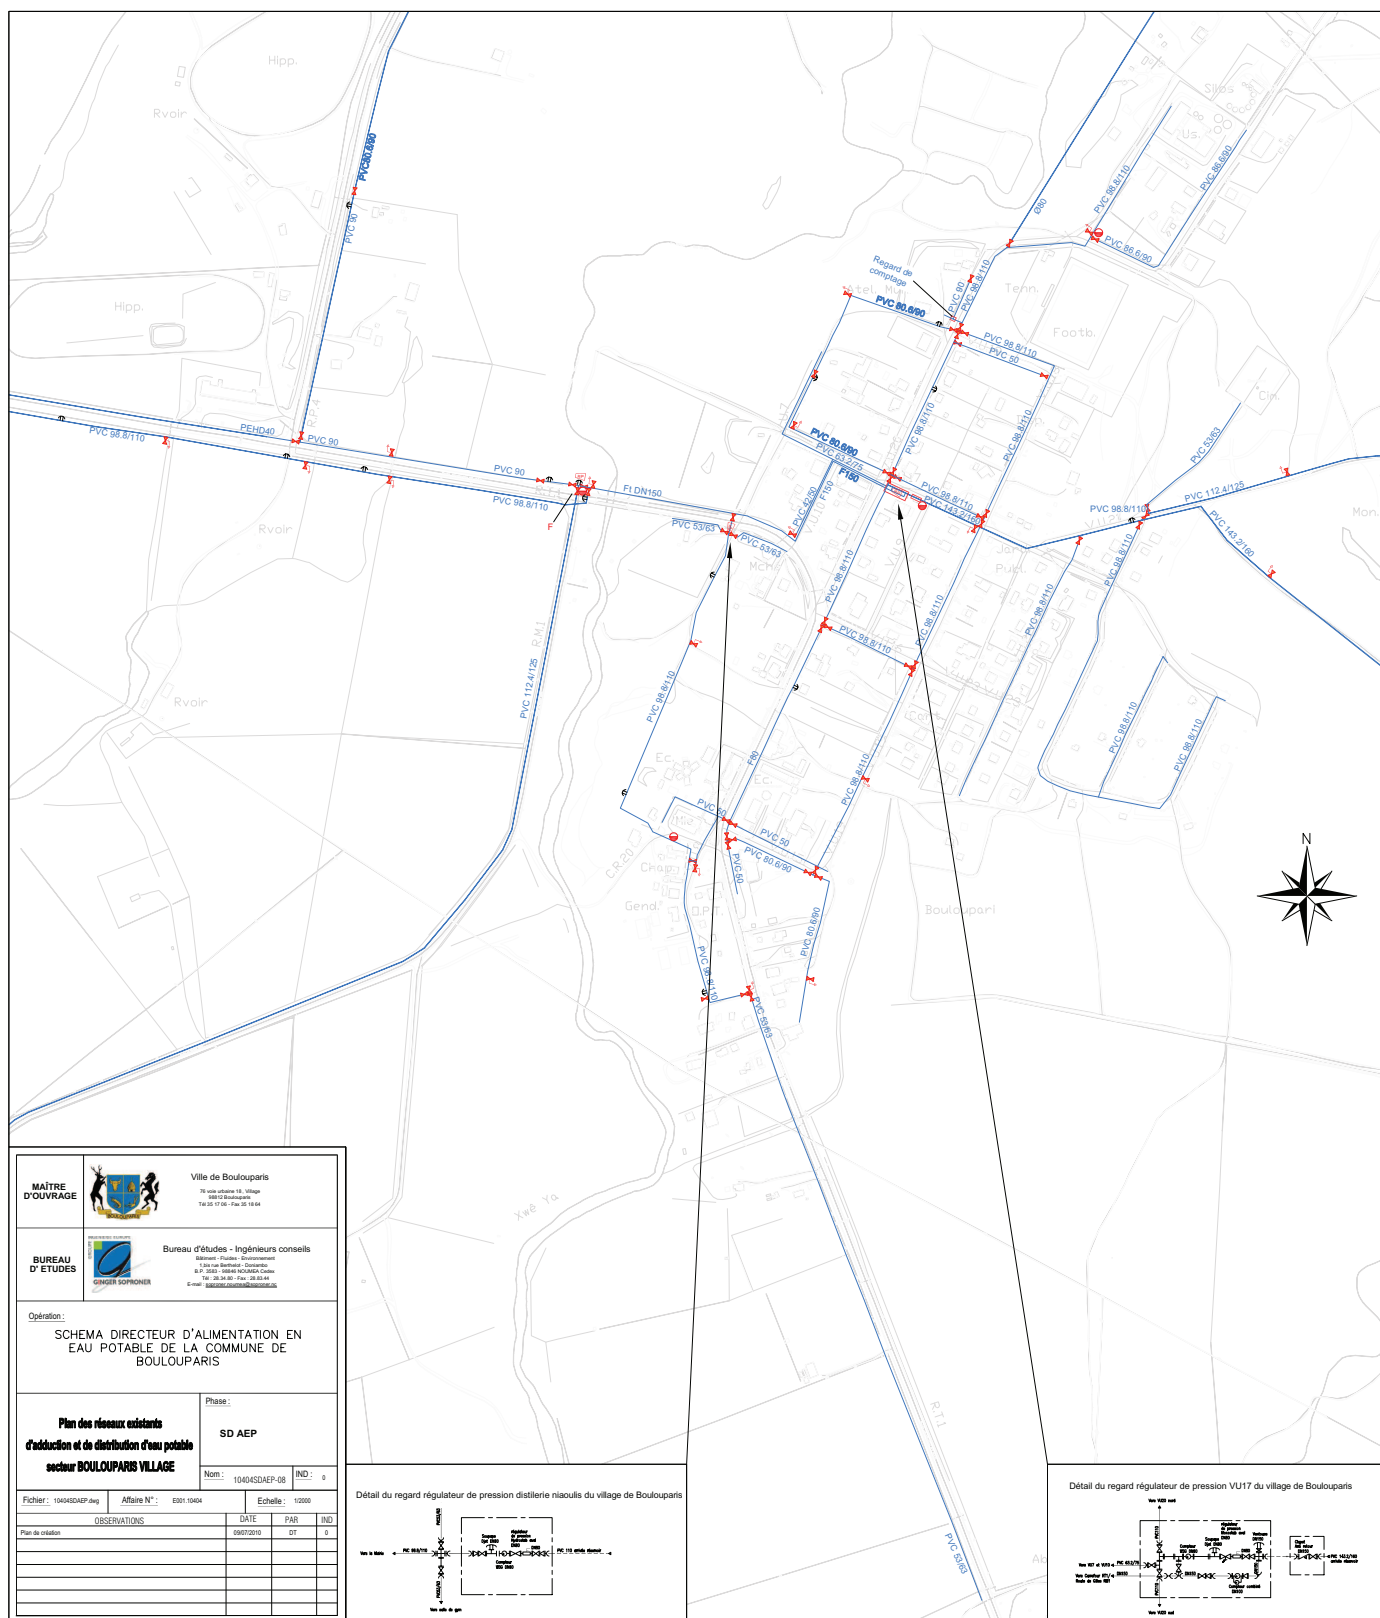
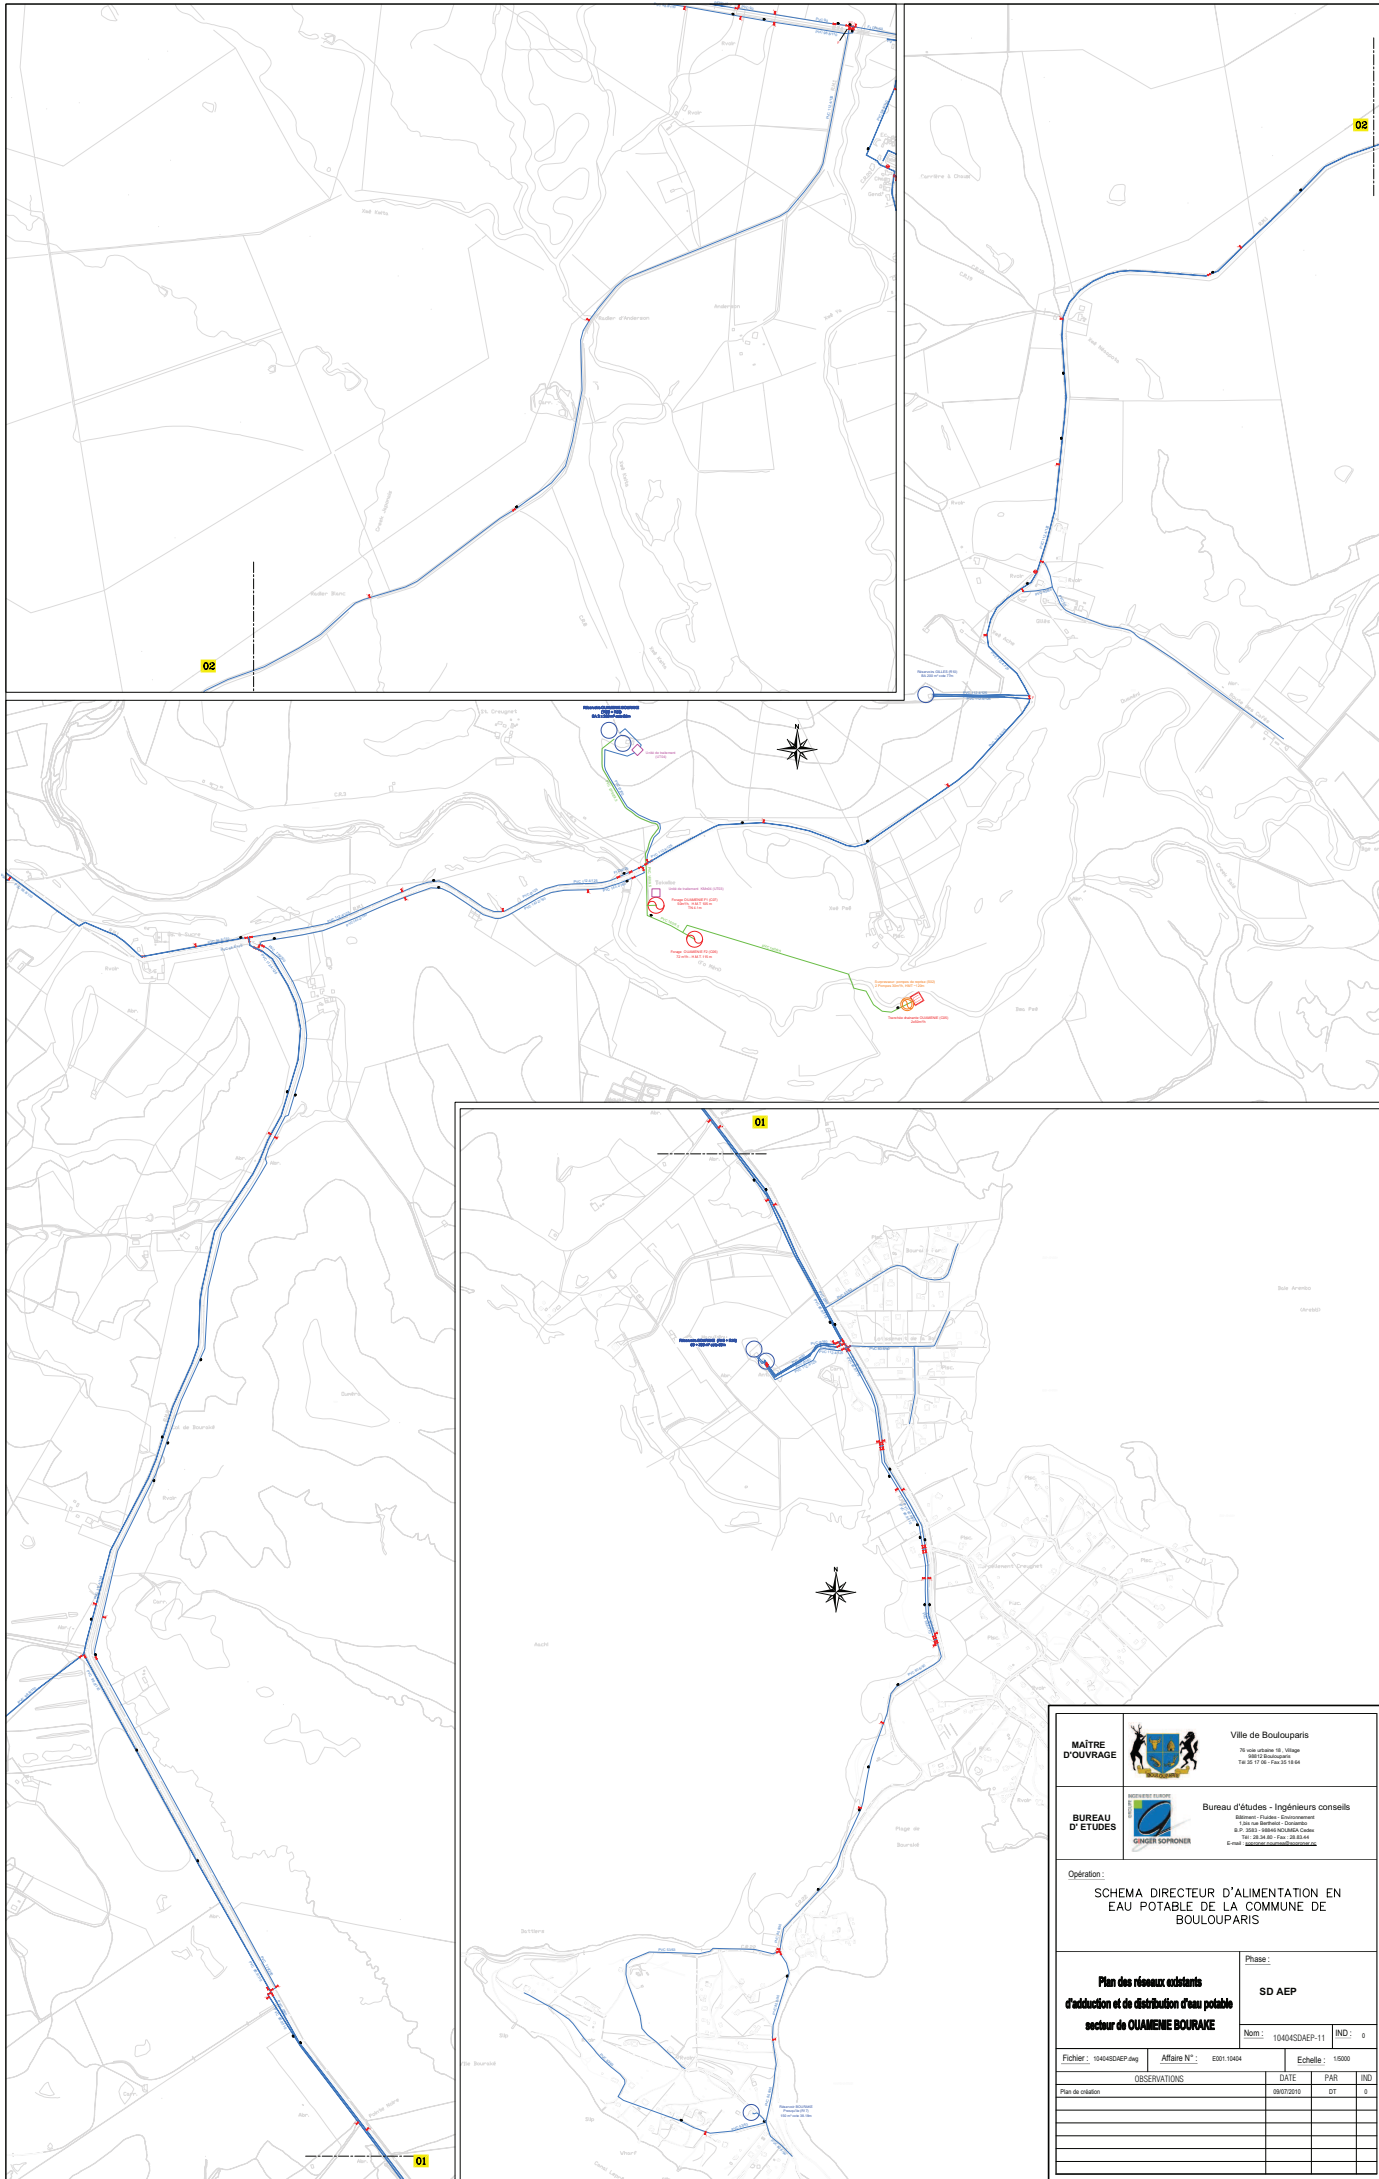




<b>Opération :</b> SCHEMA DIRECTEUR D'ALIMENTATION EN EAU POTABLE DE LA COMMUNE DE BOULOUPARIS		
<b>Plan des réseaux existants d'adduction et de distribution d'eau potable secteur de BOULOUPARIS route de TMO</b>		<b>Phase :</b> SD AEP
Nom : 10404SDAEP-09		IND : 0
Fichier : 10404SDAEP.dwg	Affaire N° : E001-10404	Echelle : 1/5000
OBSERVATIONS		DATE
Plan de création		09/02/2010
		PAR
		DT
		IND
		0
		0
		0
		0
		0
		0














Phase : <b>SD AEP</b>	
Nom : 10404SDAEP-11 IND : 0	
Fichier : 10404SDAEP.dwg	Affaire N° : 0301.10404
Echelle : 1:5000	
OBSERVATIONS	
Plan de situation	DATE : 08/07/2010
	PAR : DT
	IND : 0

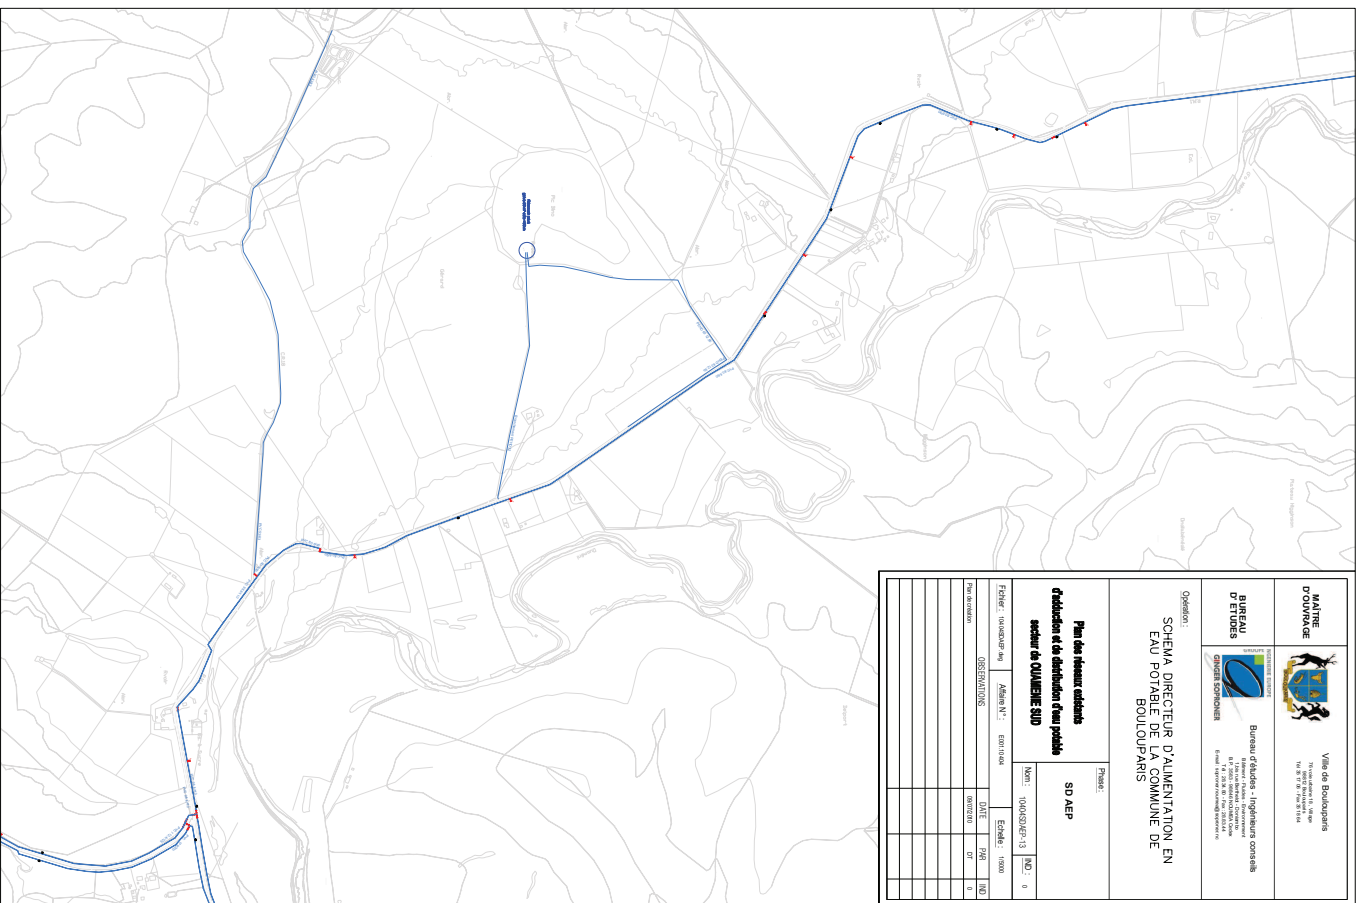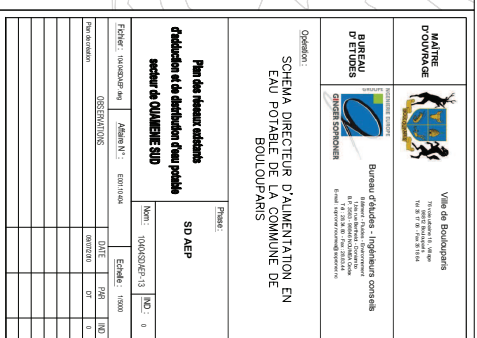

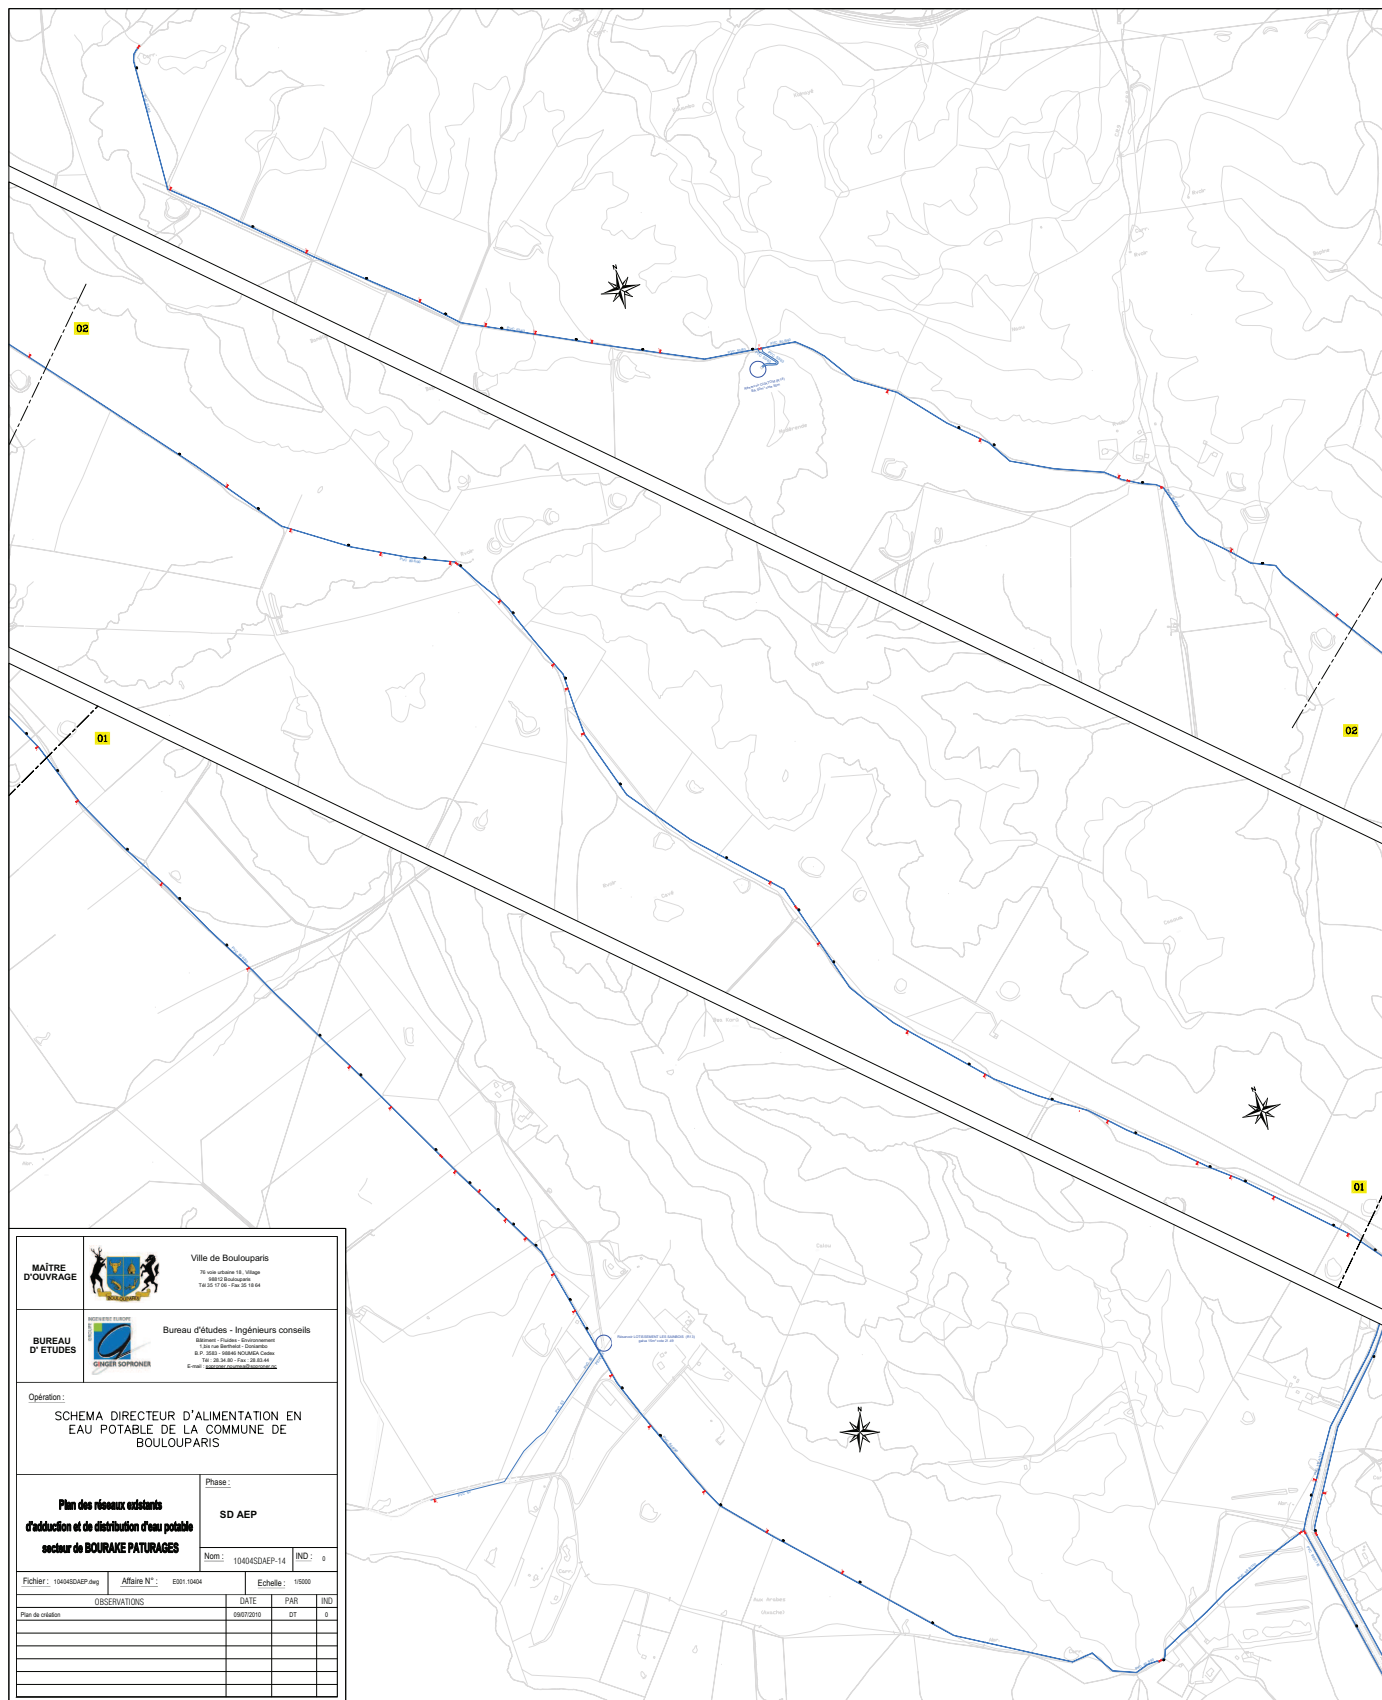




Opération : <b>SCHEMA DIRECTEUR D'ALIMENTATION EN EAU POTABLE DE LA COMMUNE DE BOULOUPARIS</b>	
<b>Plan des réseaux existants d'adduction et de distribution d'eau potable secteur de BOURAKE PATURAGES</b>	
Phase : <b>SD AEP</b>	
Nom : 10404SDAEP-14 IND : 0	
Echelle : 1/5000	
OBSERVATIONS	DATE PAR IND





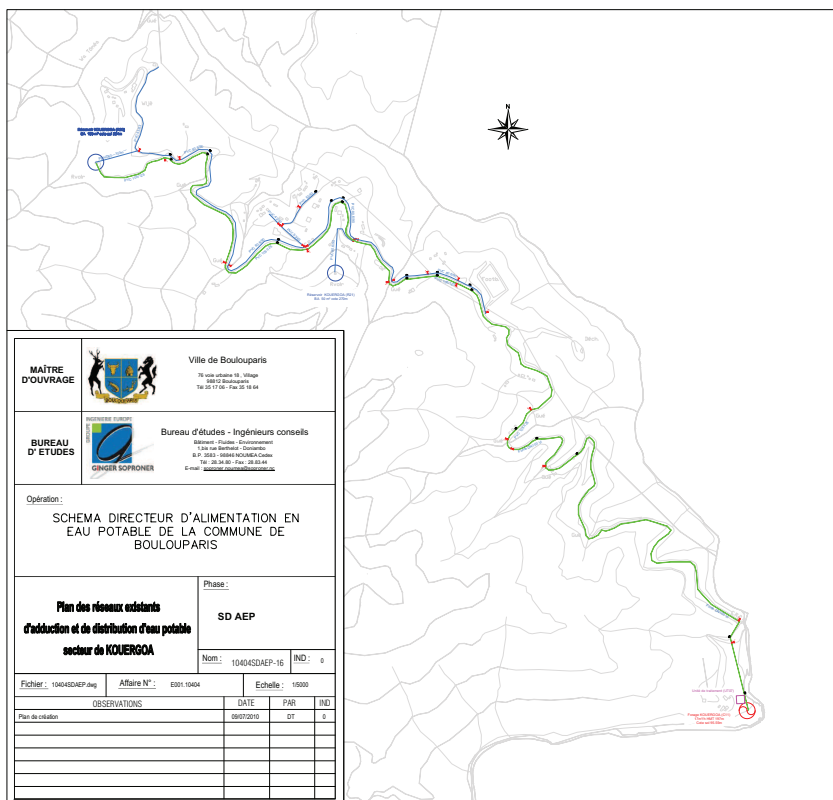

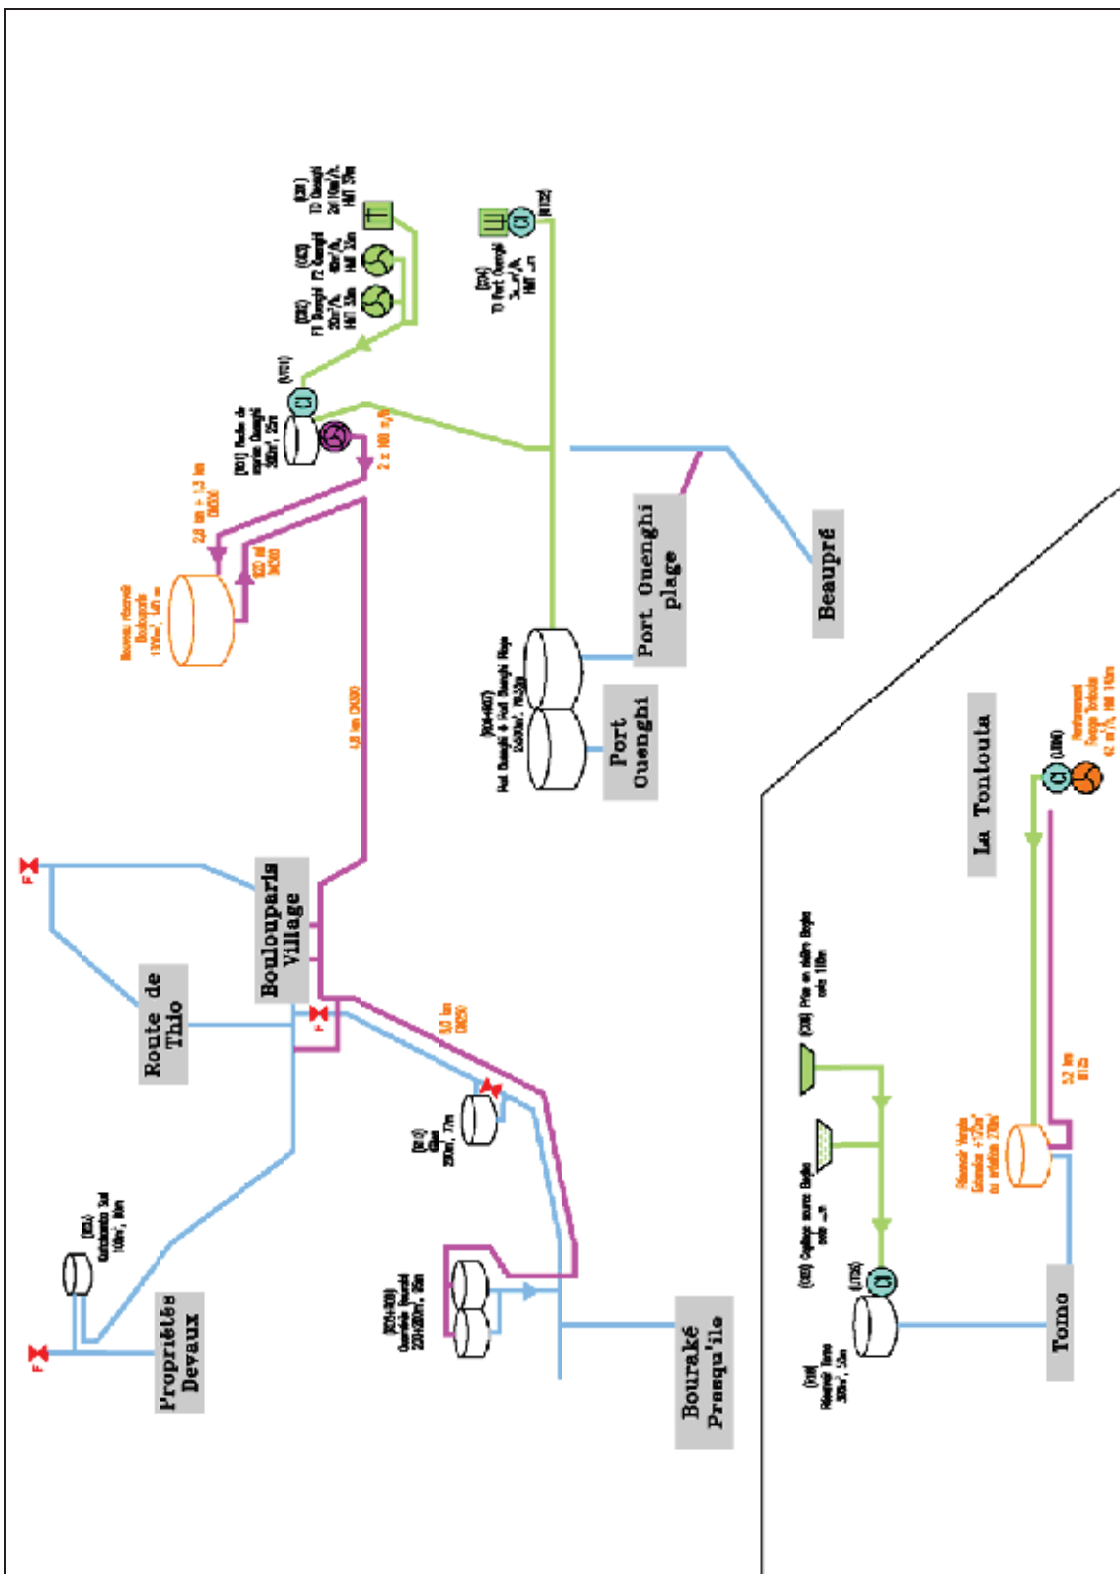


Figure 18 : Synoptique futur du scénario global AEP retenu



