


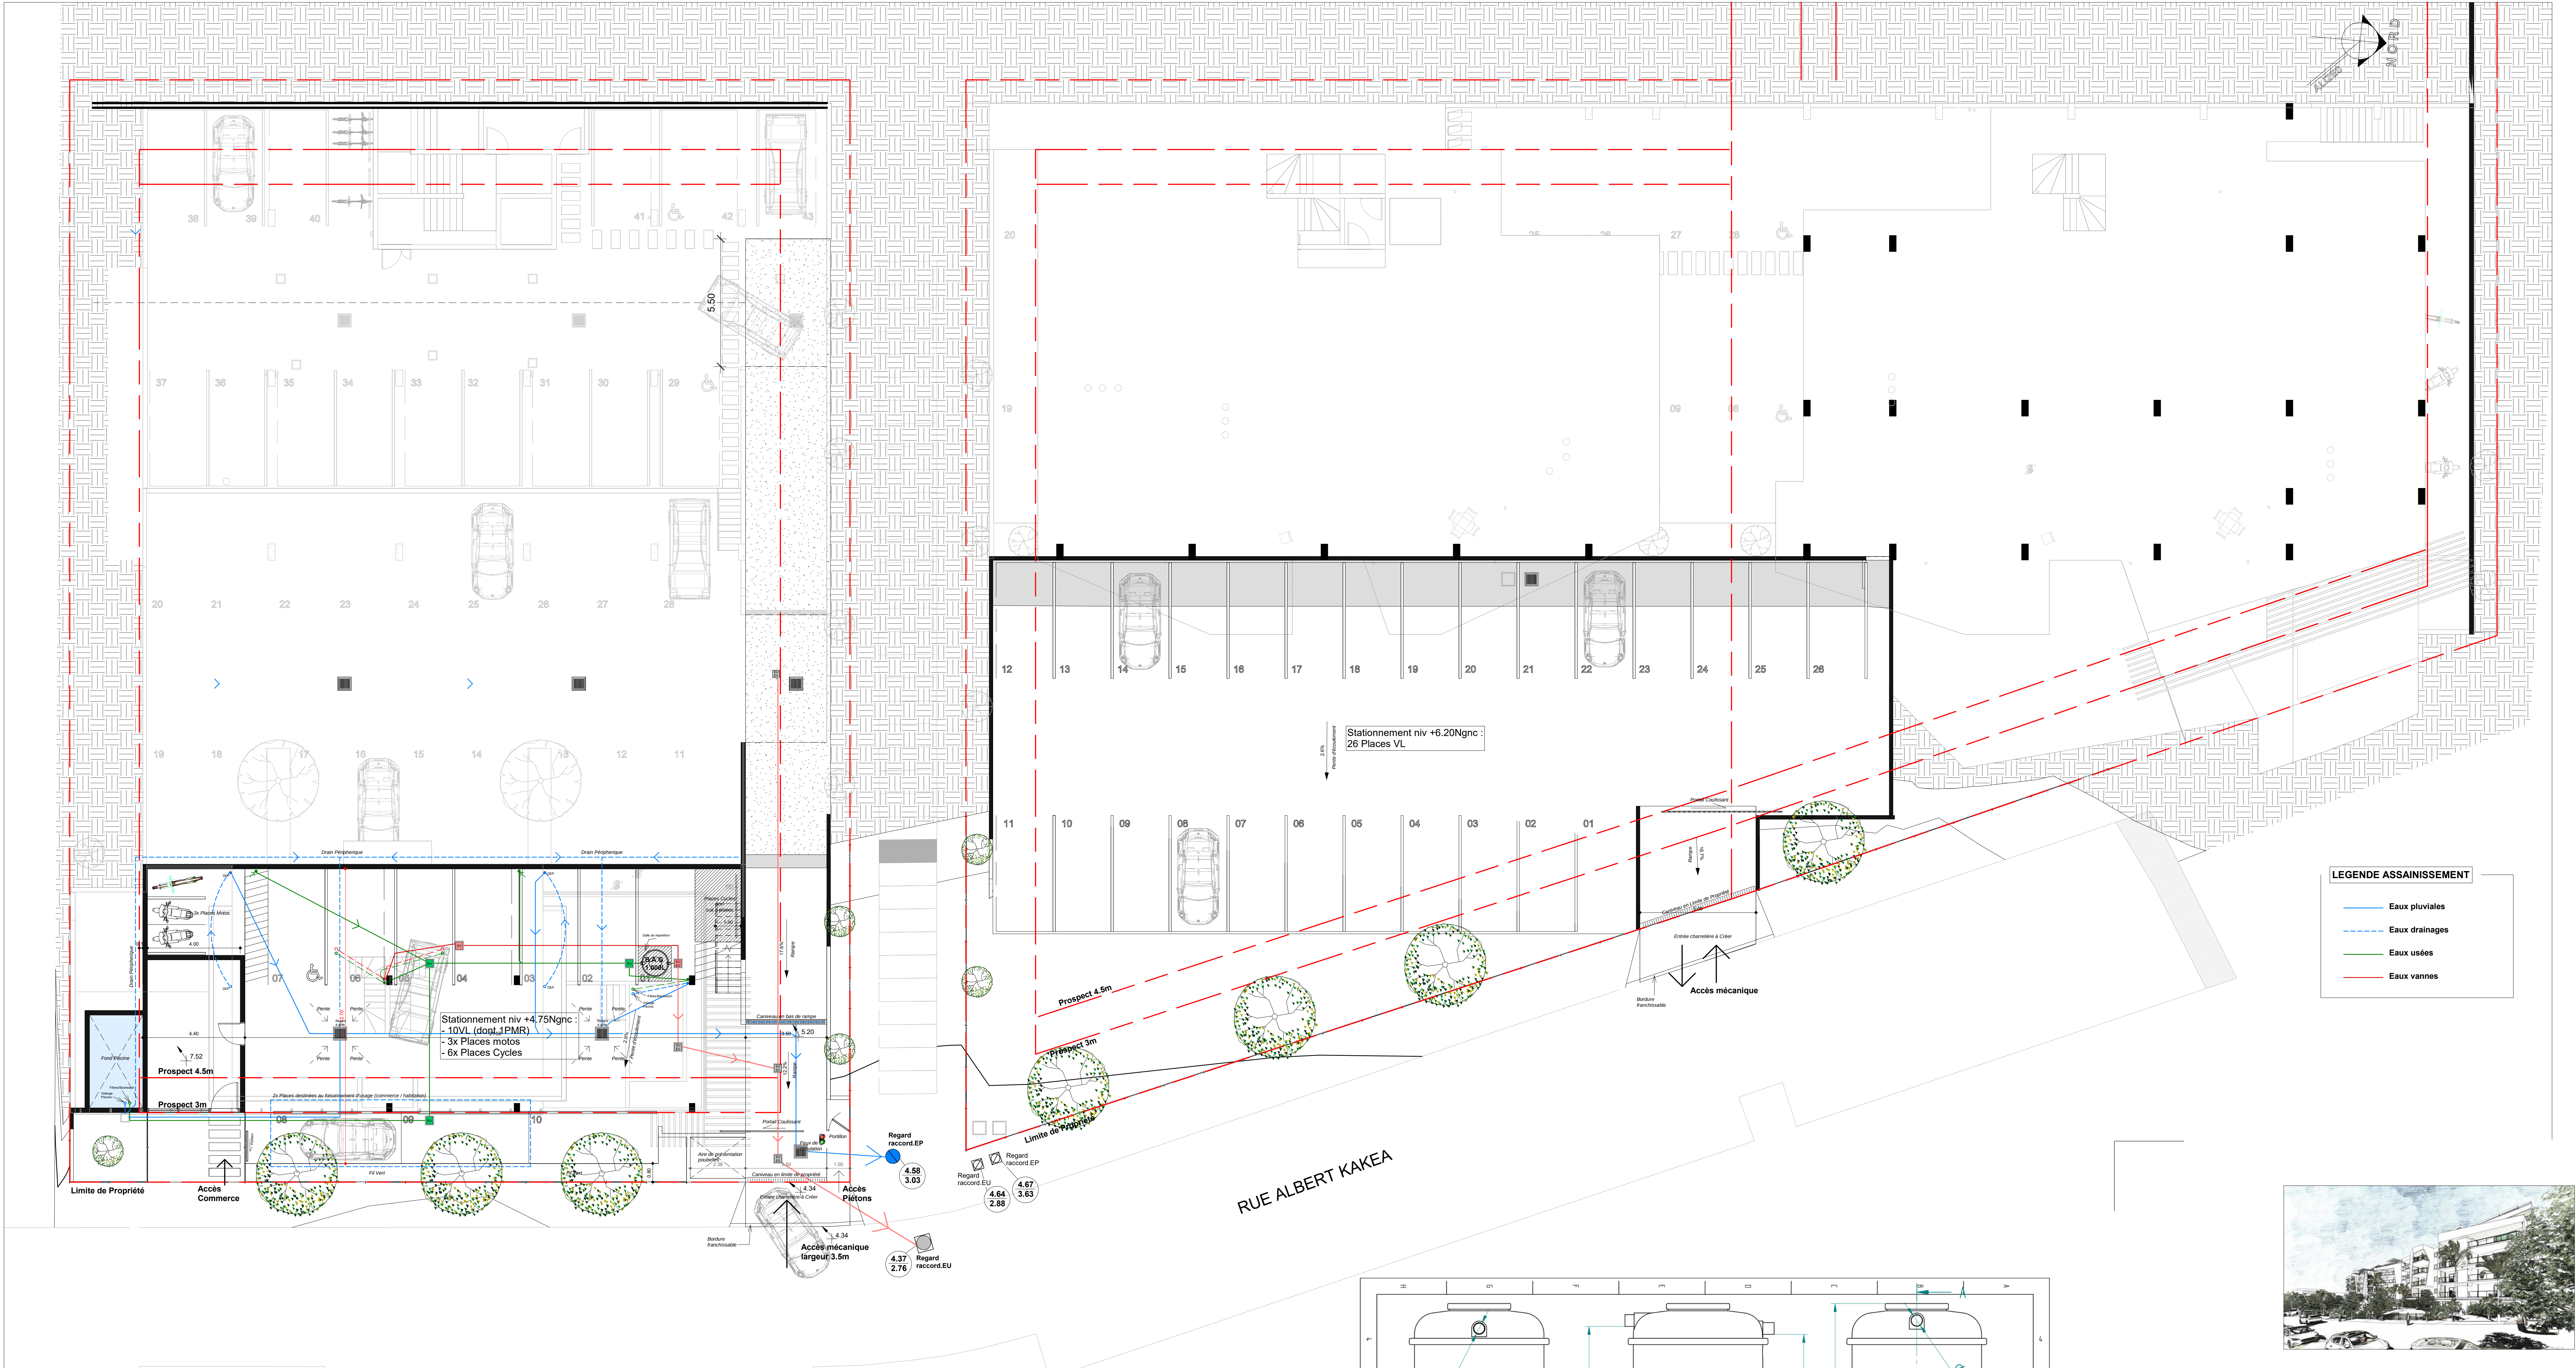

SCHEMA ASSAINISSEMENT Niv. +4.75ngnc Ech:1/100



SAS FONCIERE DE L'OUEST & SARL JMSP

**Projet de réalisation
de 68 logements en 04
phases**

Lots 2.3 & 4 (NIC 442214-3806, NIC 442214-3813, NIC 442214-3729)
Lotissement Cœur de Nouvelle (Hélicoptères)
Commune Nouméa
Province Sud
Nouvelle Calédonie

**Schéma assainissement niv
+4.75m**

