



Groupement de conception

sigma ingénierie



B.R.H SARL

Etudes & Dessins Electriques S.A.R.L.


PHILIPPE JARRET ARCHITECTURE

PLA
Lot 25 - 02
Plan de masse
Extensions clôturées et plantations parkings


ESPACE CULTUREL DE DEVA

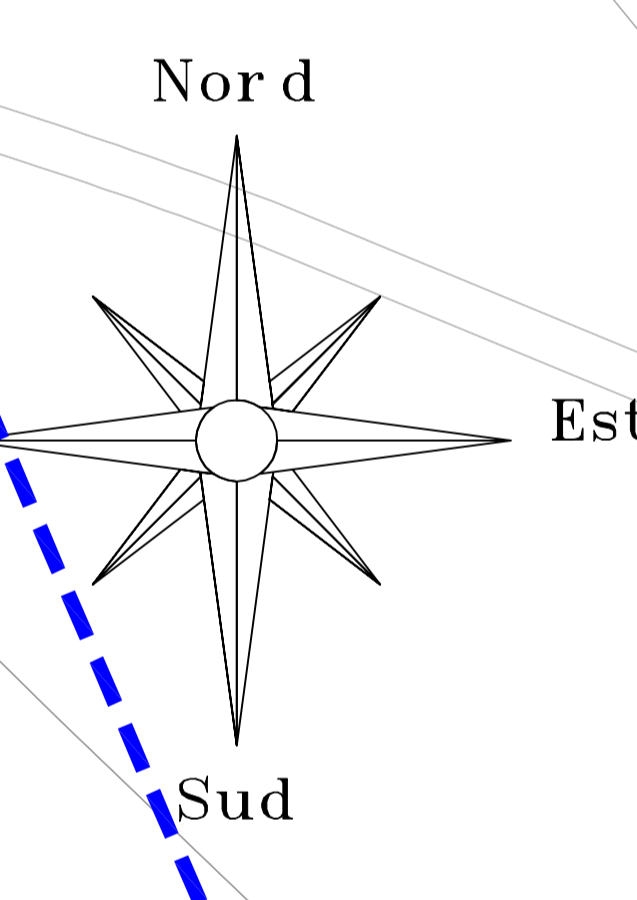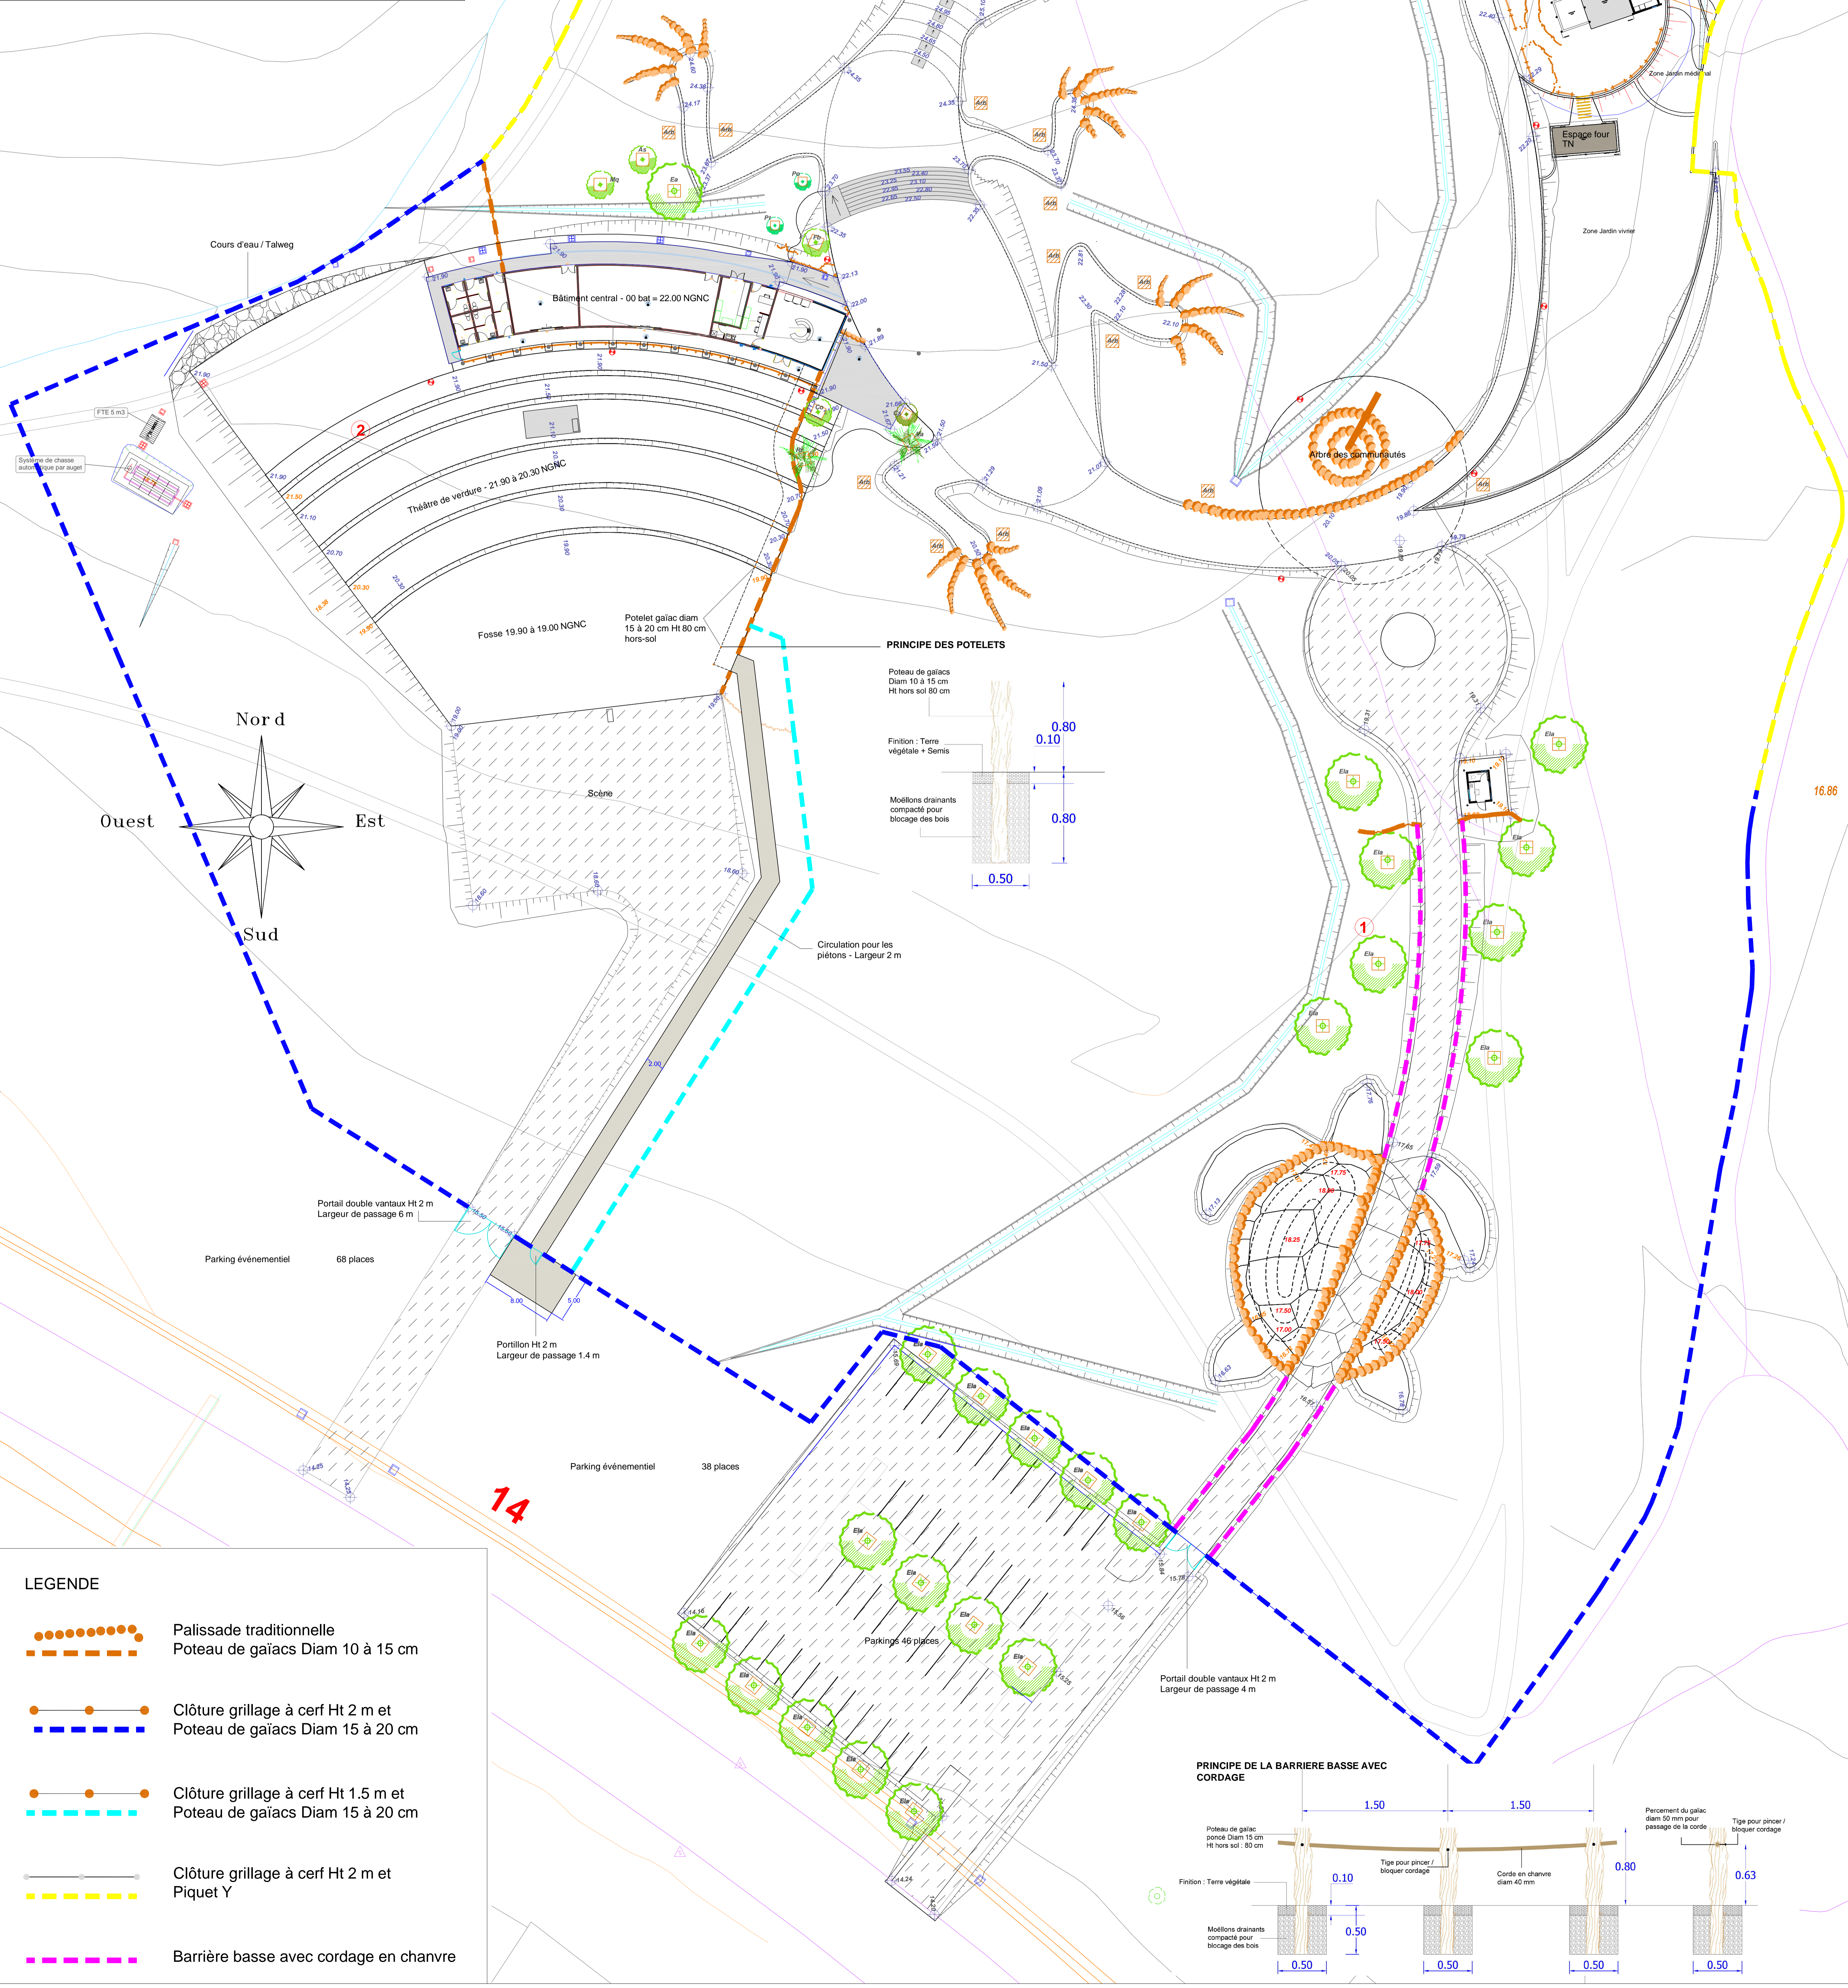

PRINCIPE DES POTELETS

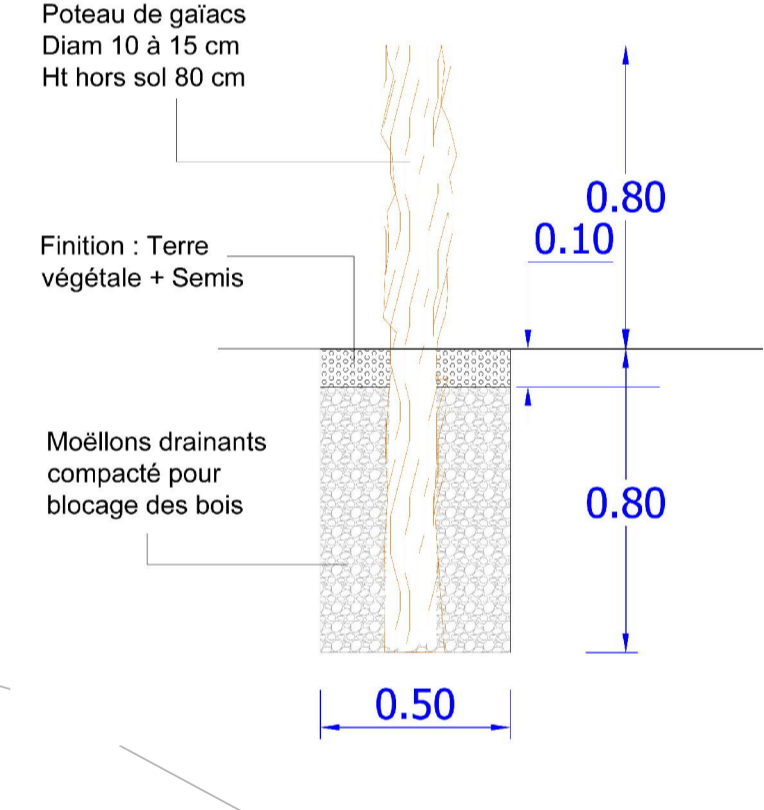

PRINCIPE DE LA BARRIERE BASSE AVEC CORDAGE

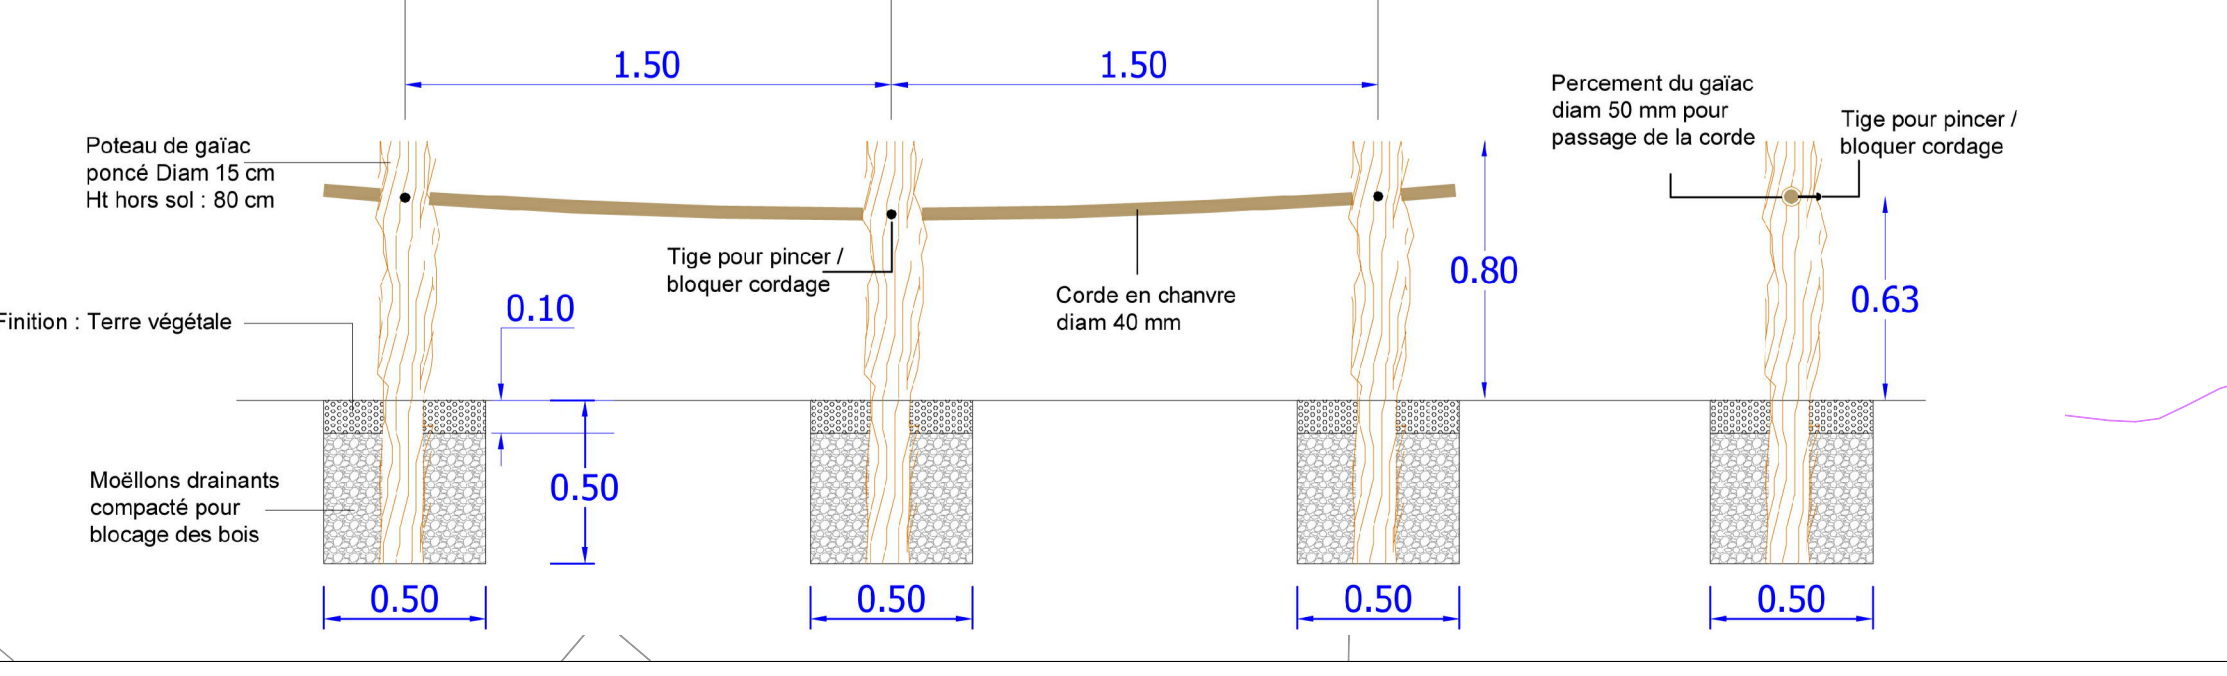

LEGENDE

- Palissade traditionnelle
- Poteau de gaïacs Diam 10 à 15 cm
- Clôture grillage à cerf Ht 2 m et Poteau de gaïacs Diam 15 à 20 cm
- Clôture grillage à cerf Ht 1.5 m et Poteau de gaïacs Diam 15 à 20 cm
- Clôture grillage à cerf Ht 2 m et Piquet Y
- Barrière basse avec cordage en chanvre