


Locaux concernés

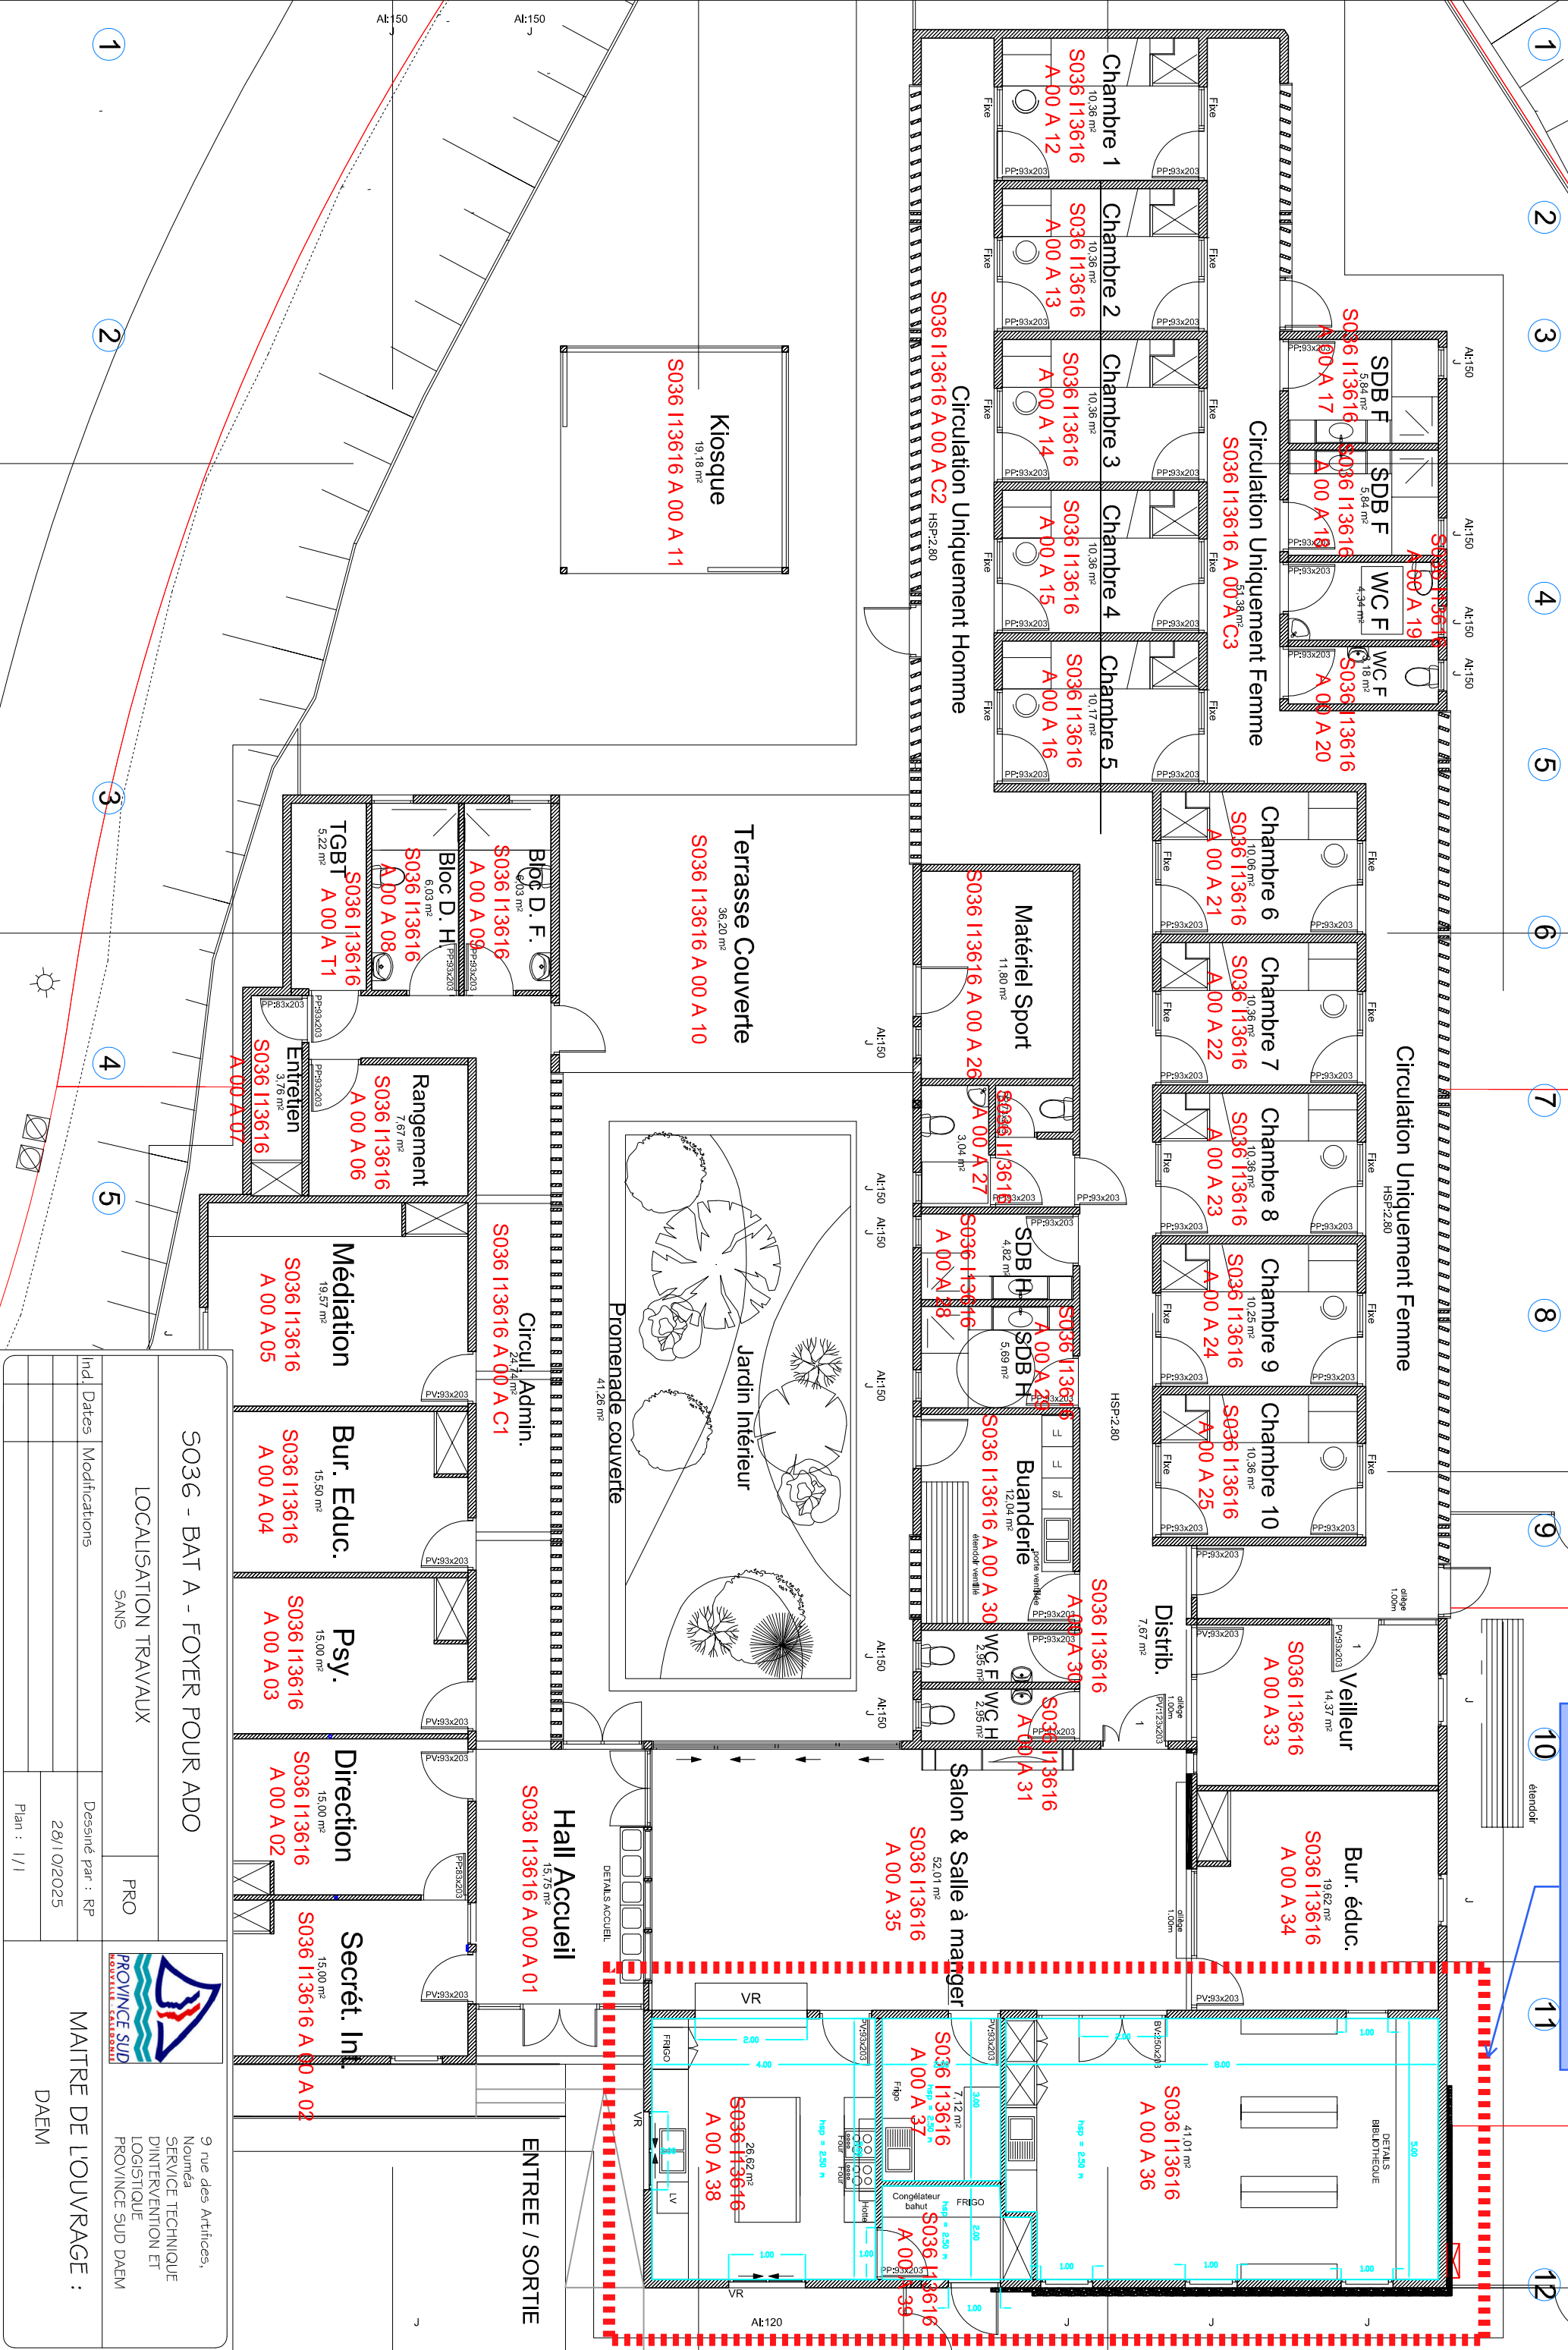

| | | | |
|-------------------------------|--|-----------------------|------------|
| 5036 - BAT A - FOYER POUR ADO | | Dessiné par : RP | 28/10/2025 |
| LOCALISATION TRAVAUX | | | |
| SANS | | PRO | Plan : 1/1 |
| MODIFICATIONS | | | |
| IND. DATES | | MAITRE DE L'OUVRAGE : | |
| | | DAEM | |

