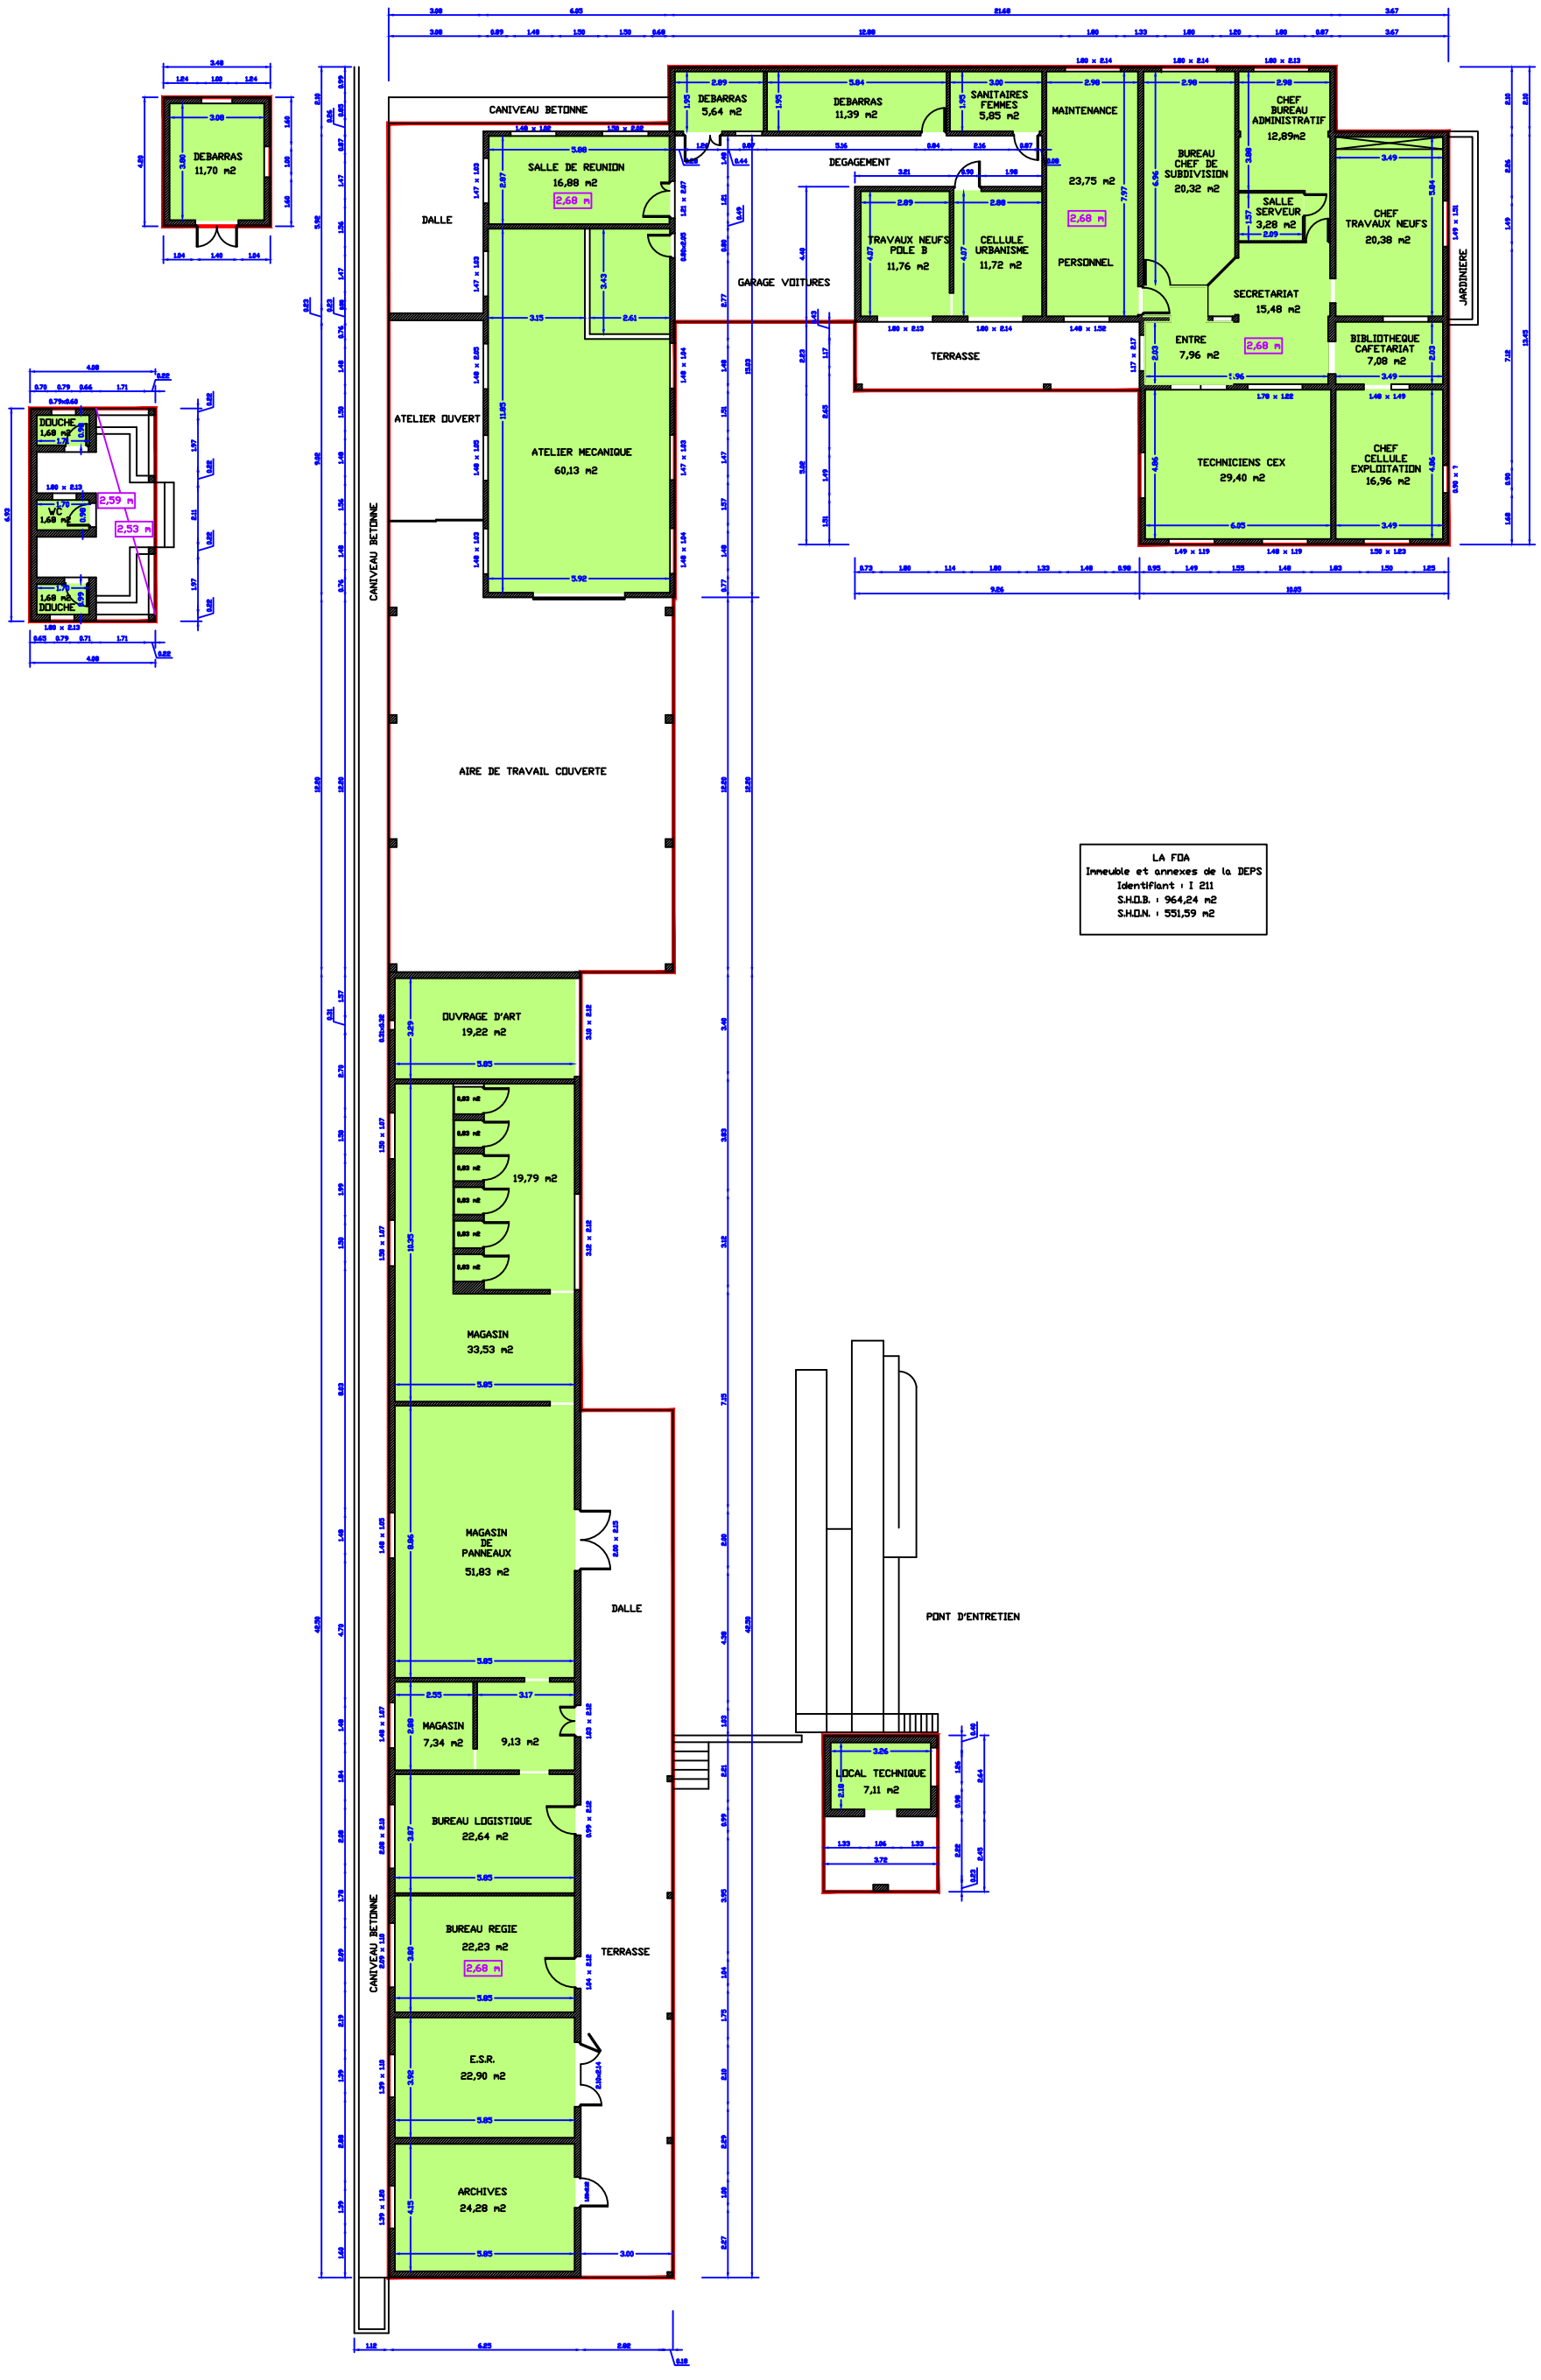
DEBARRAS
11,70 m2
DOUCHE
1,68 m2
WC
1,68 m2
2,59 m
2,53 m
1,68 m2
DOUCHE
CANIVEAU BETONNE
DEBARRAS
5,64 m2
DEBARRAS
11,39 m2
SANITAIRES
FEMMES
5,85 m2
MAINTENANCE
23,75 m2
2,68 m
PERSONNEL
BUREAU
CHEF DE
SUBDIVISION
20,32 m2
CHEF
BUREAU
ADMINISTRATIF
12,89m2
SALLE
SERVEUR
3,28 m2
CHEF
TRAVAUX NEUFS
20,38 m2
JARDINIERE
SALLE DE REUNION
16,88 m2
2,68 m
DALLE
DEGAGEMENT
TRAVAUX NEUFS
POLE B
11,76 m2
CELLULE
URBANISME
11,72 m2
GARAGE VOITURES
SECRETARIAT
15,48 m2
ENTRE
7,96 m2
2,68 m
BIBLIOTHEQUE
CAFETARIAT
7,08 m2
TERRASSE
ATELIER OUVERT
ATELIER MECANIQUE
60,13 m2
TECHNICIENS CEX
29,40 m2
CHEF
CELLULE
EXPLOITATION
16,96 m2
AIRE DE TRAVAIL COUVERTE
LA FOA
Immeuble et annexes de la DEPS
Identifiant : I 211
S.H.O.B. : 964,24 m2
S.H.O.N. : 551,59 m2
OUVRAGE D'ART
19,22 m2
19,79 m2
MAGASIN
33,53 m2
MAGASIN
DE
PANNEAUX
51,83 m2
DALLE
PONT D'ENTRETIEN
MAGASIN
7,34 m2
9,13 m2
LOCAL TECHNIQUE
7,11 m2
BUREAU LOGISTIQUE
22,64 m2
BUREAU REGIE
22,23 m2
2,68 m
TERRASSE
CANIVEAU BETONNE
E.S.R.
22,90 m2
ARCHIVES
24,28 m2