


PROJET AMENAGEMENT
LOCAUX SSTF
SITE SNORD - LA FOA
OCTOBRE 2025

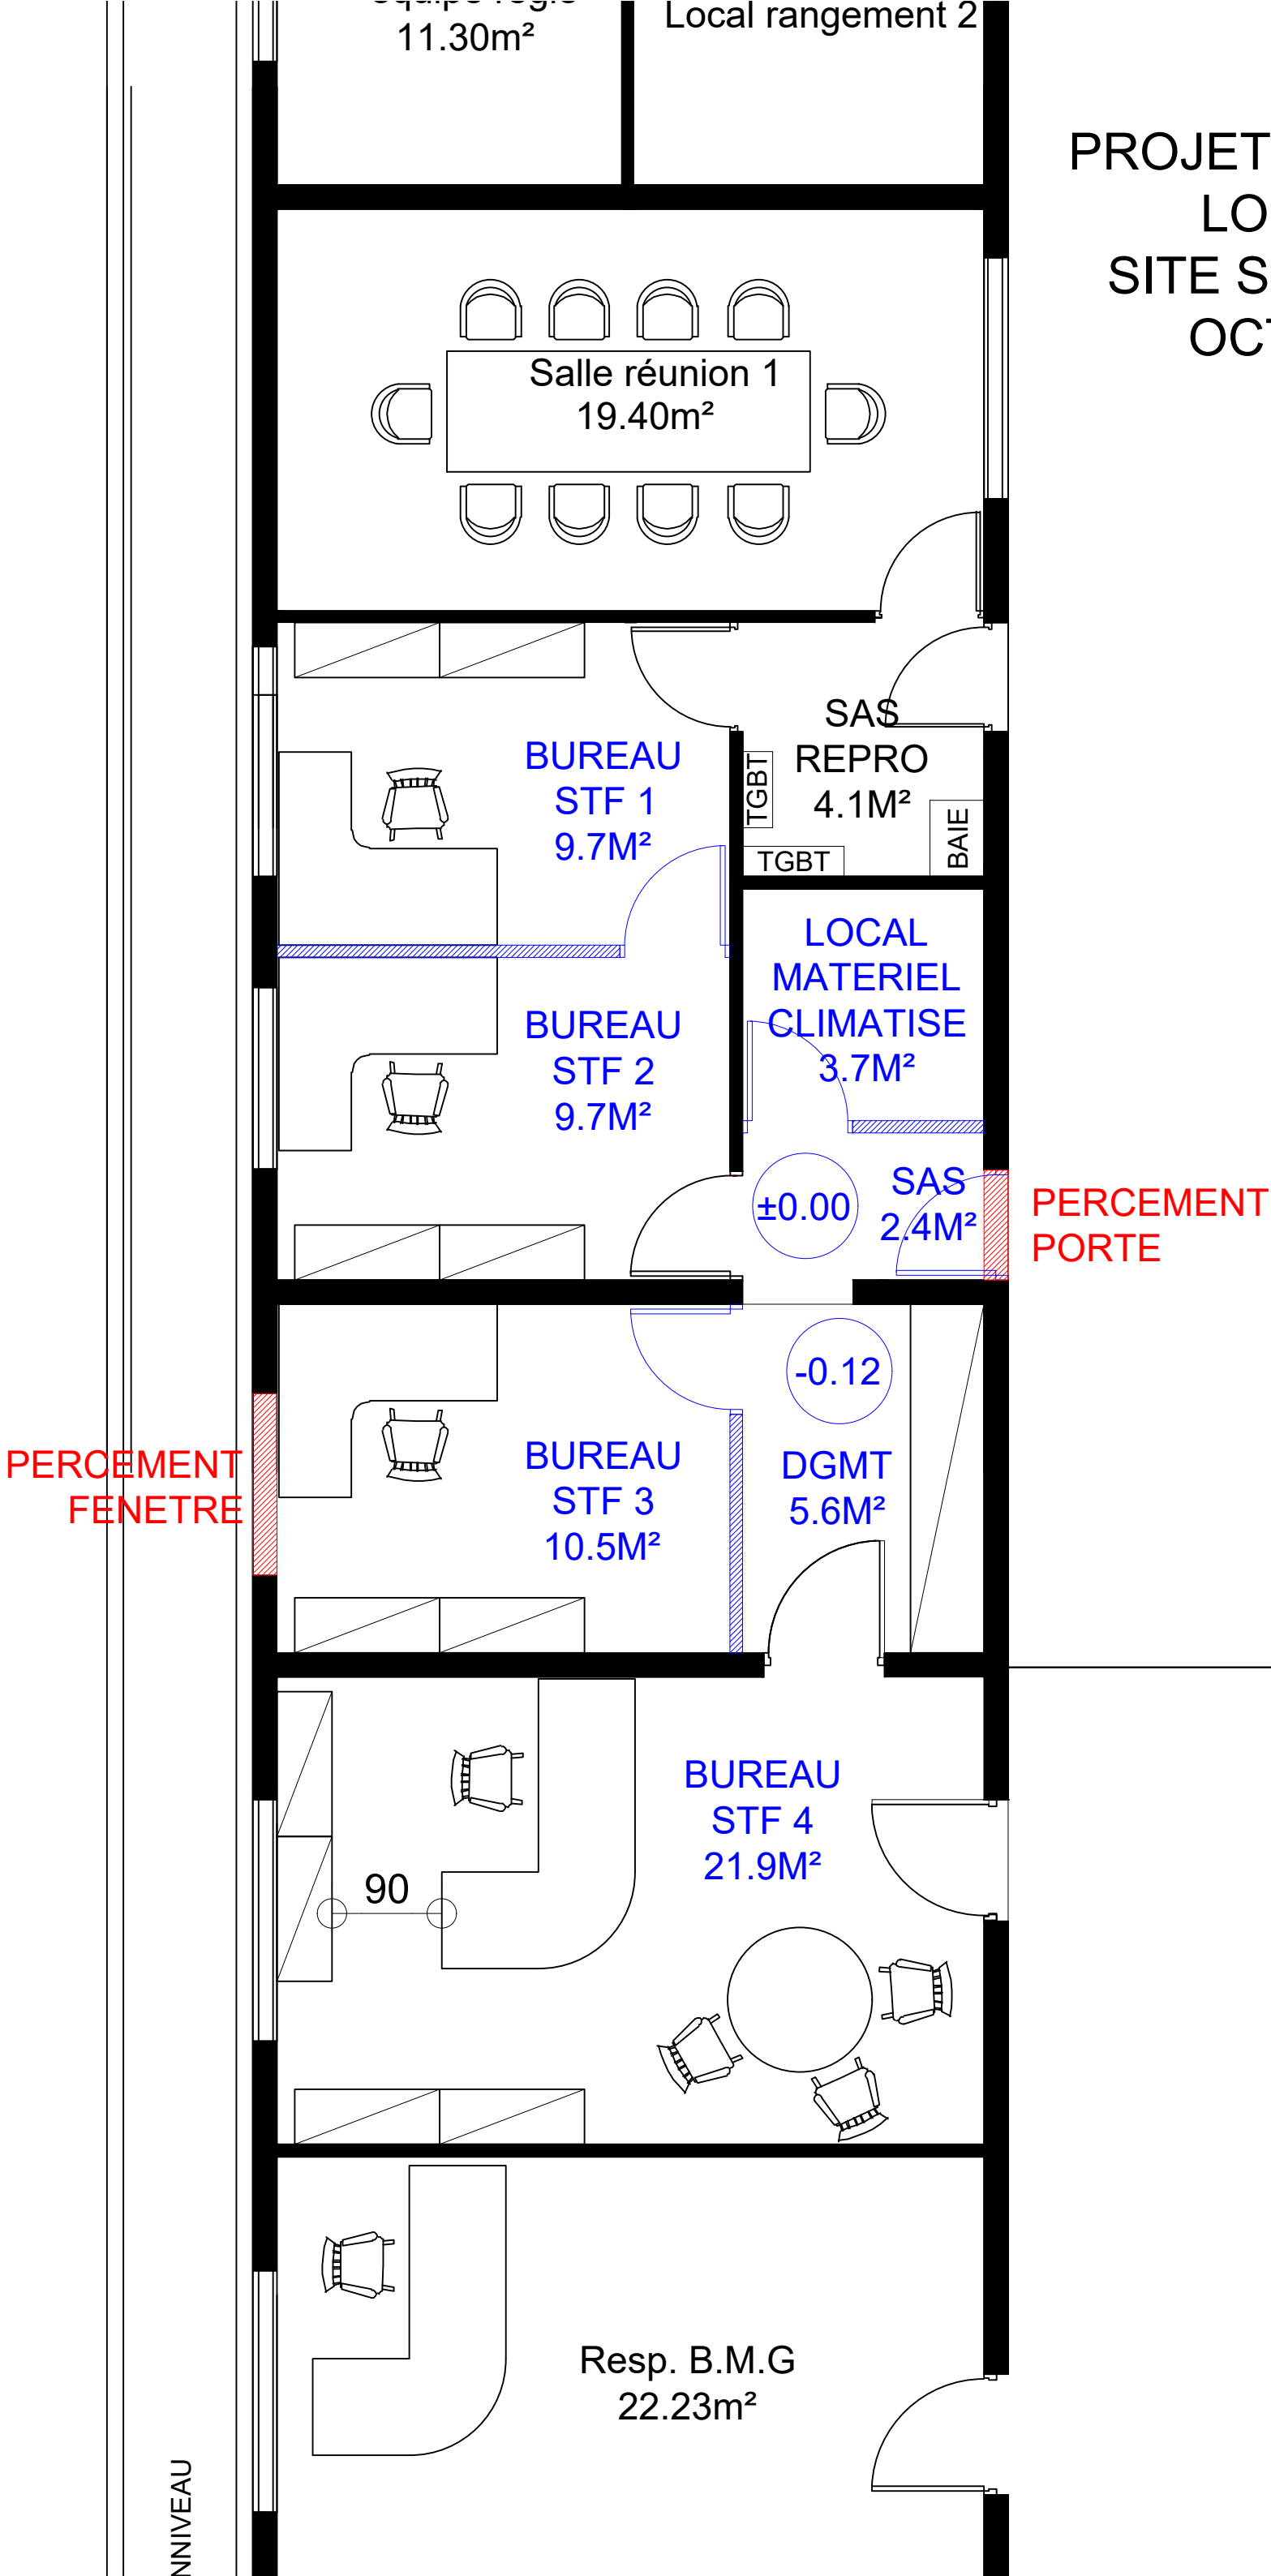

NNIVEAU