DIRECTION
DE L'AMÉNAGEMENT,
DE L'ÉQUIPEMENT
ET DES MOYENS
DAEM
Service Topographique
et Foncier

PLAN PROJET
DANS LE CADRE D'UN A.M.I.

AU 1/1000

COMMUNE : MONT DORE
SECTION : PIROGUES - N'GO
Lieu-dit : Parc Provincial de la Rivière Bleue
Partie de la parcelle n° 21
Superficie : 01ha 12a 78ca
N.I.C. : 6754-973738

Écarts possibles : planimétrie 25 cm / altimétrie 10 cm

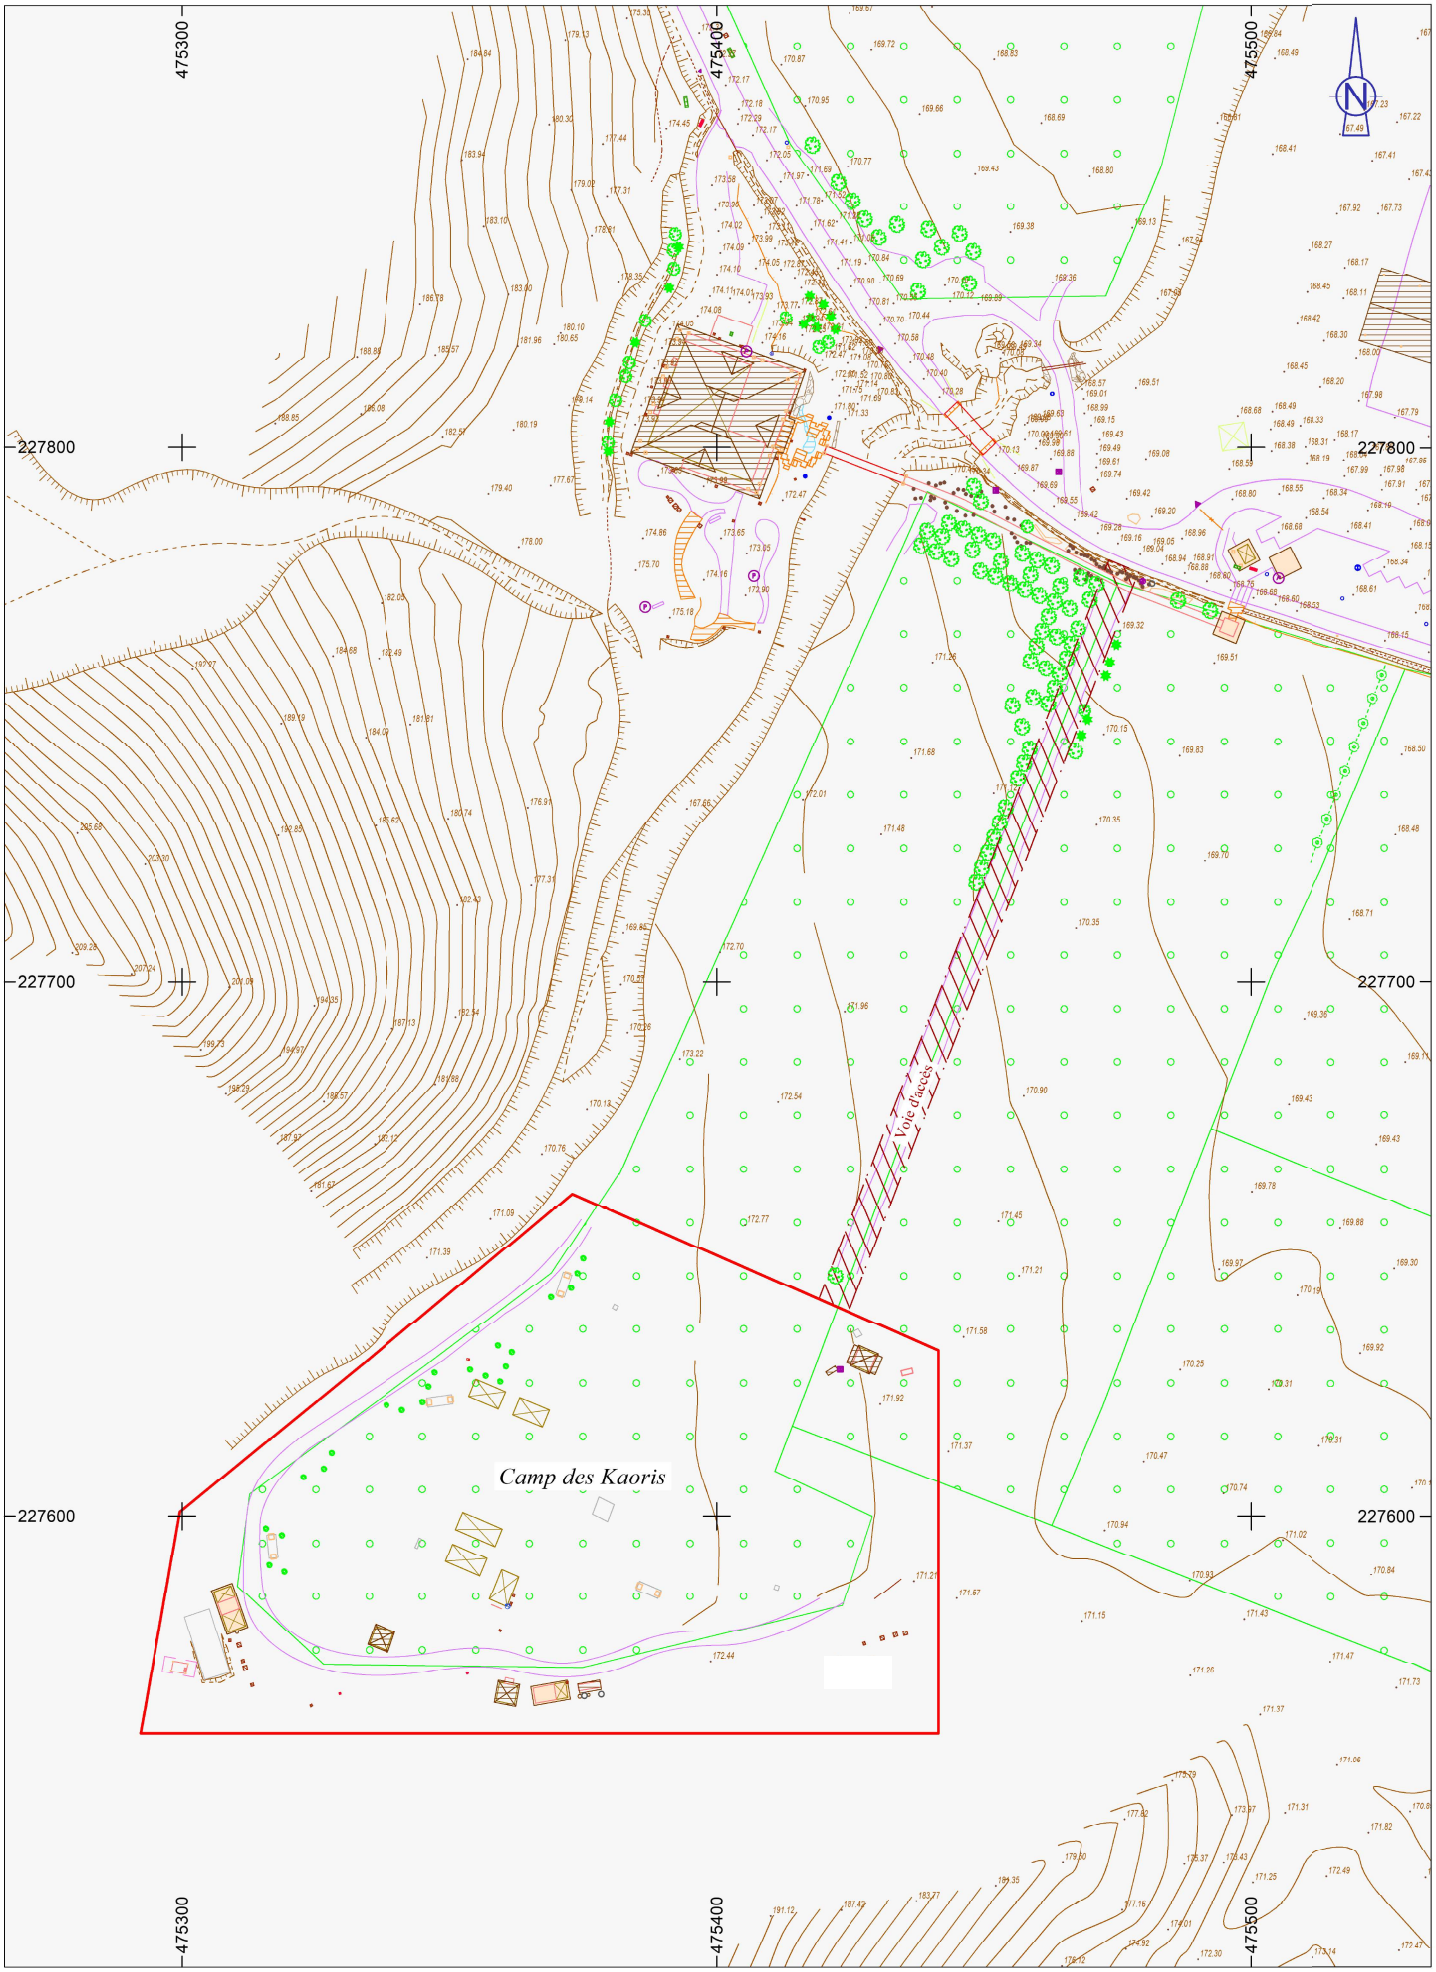

Système géodésique : RGNC91-93 / Projection Lambert NC / Système altimétrique : NGNC

Fond cartographique extrait du SIG provincial/GIE SERAIL

Parcellaire extrait du SIG provincial

Réf. : 53380-2026_ind.A