



Annexe 2 : Batiment central - plan de distribution

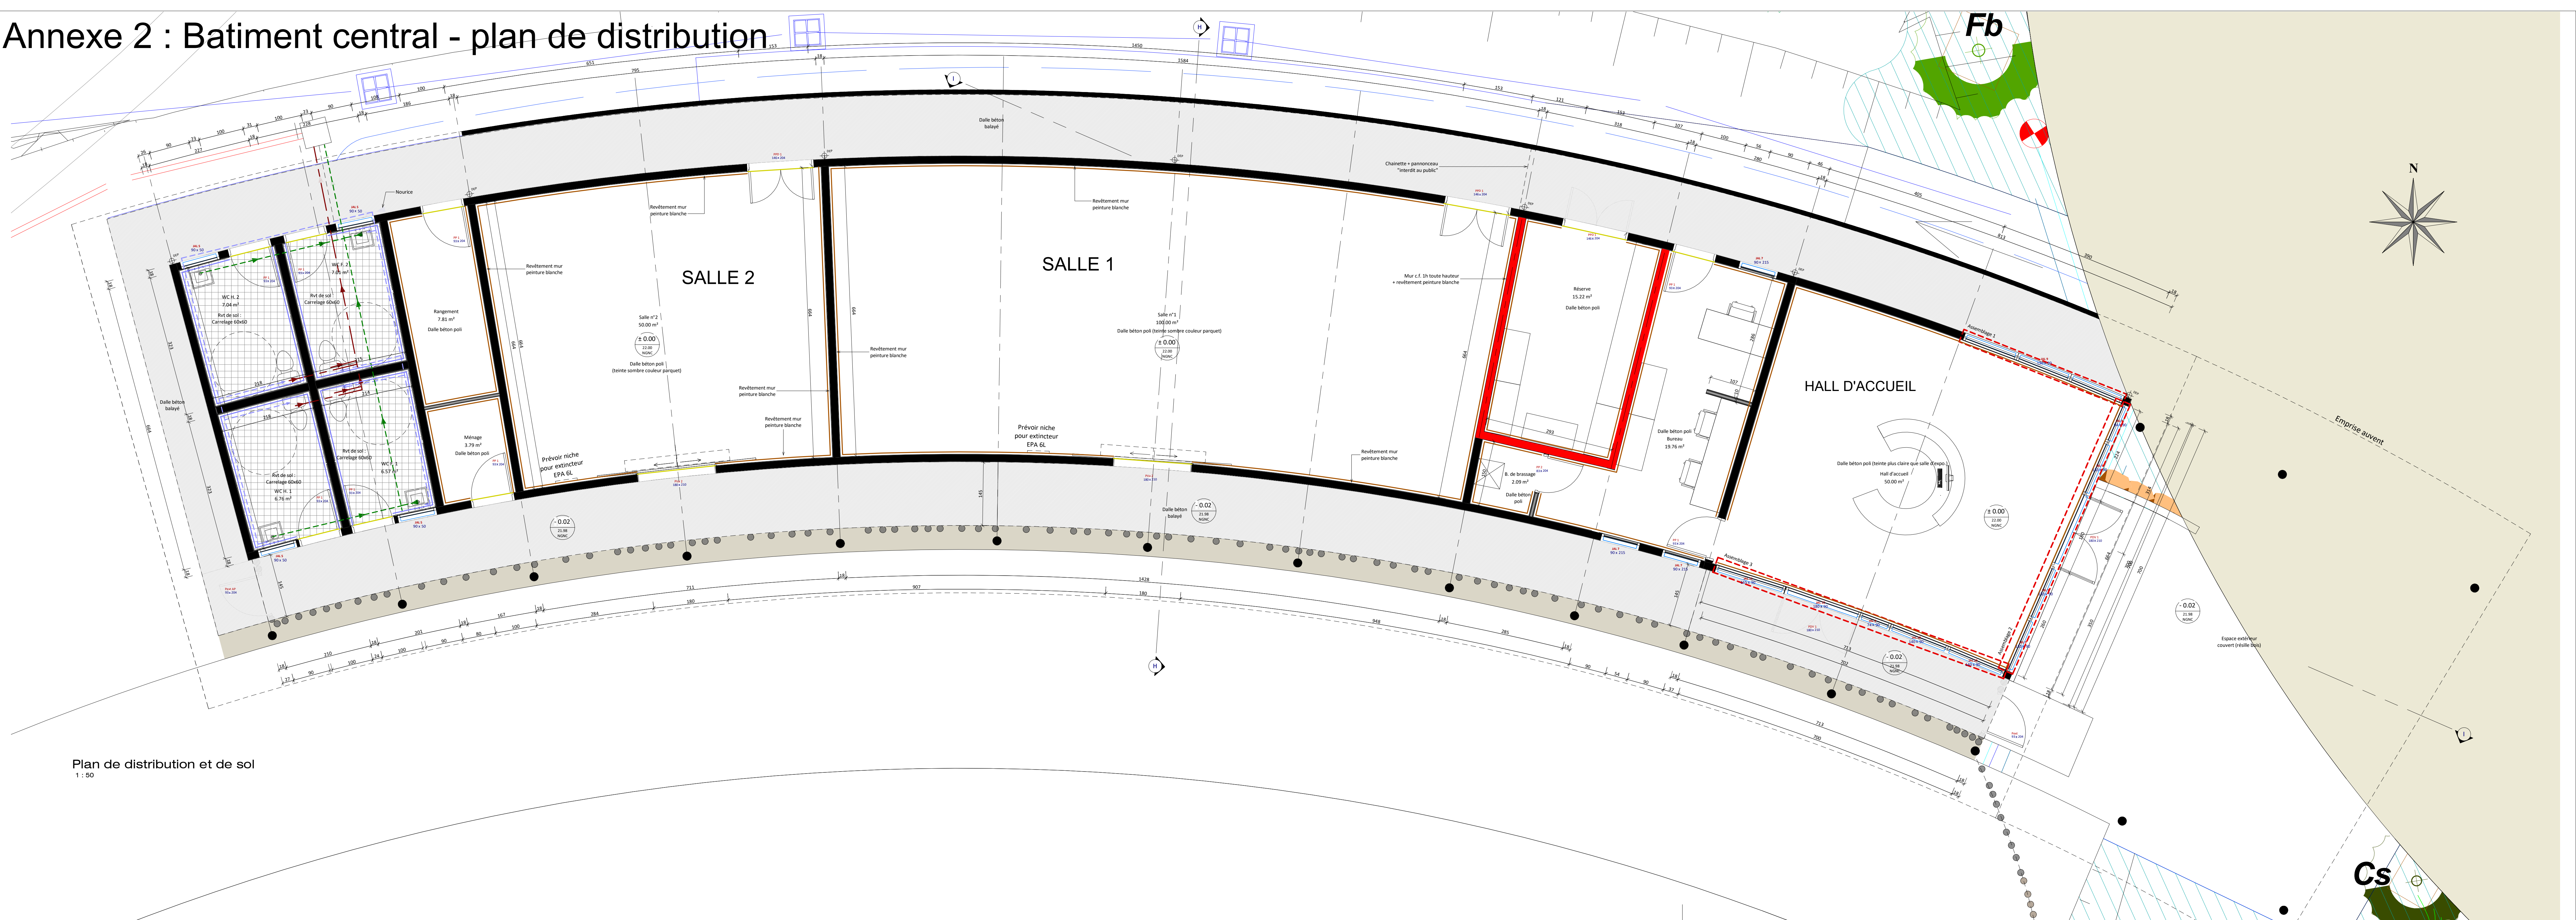


Plan de distribution et de sol
1 : 50

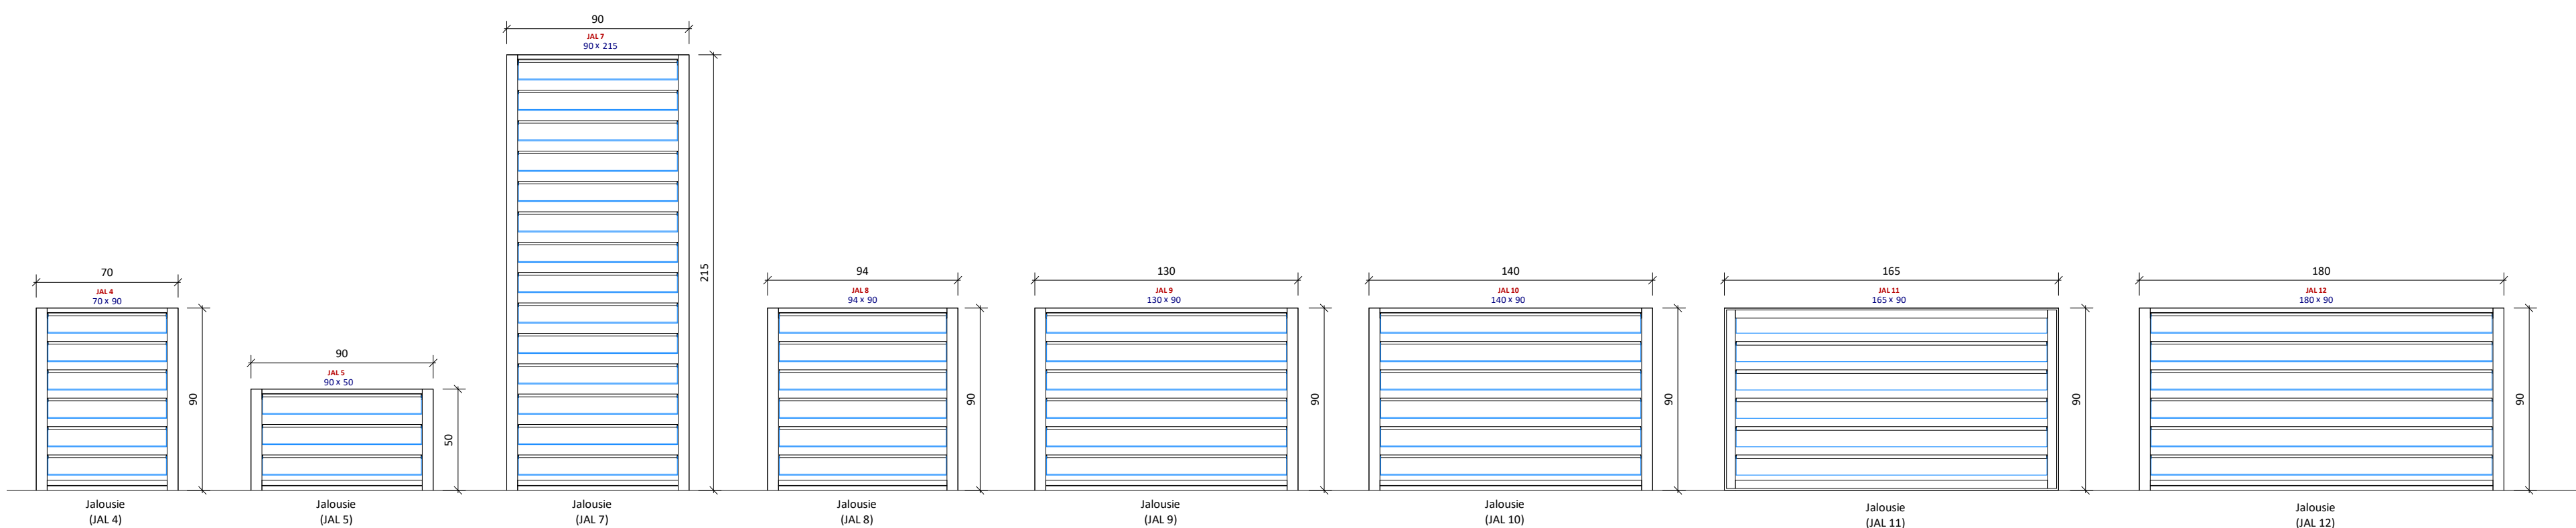


Bâtiment central - nomenclature des fenêtres		
Modèle	Type	Nombre

Bâtiment central - nomenclature des portes		
Modèle	Type	Nombre

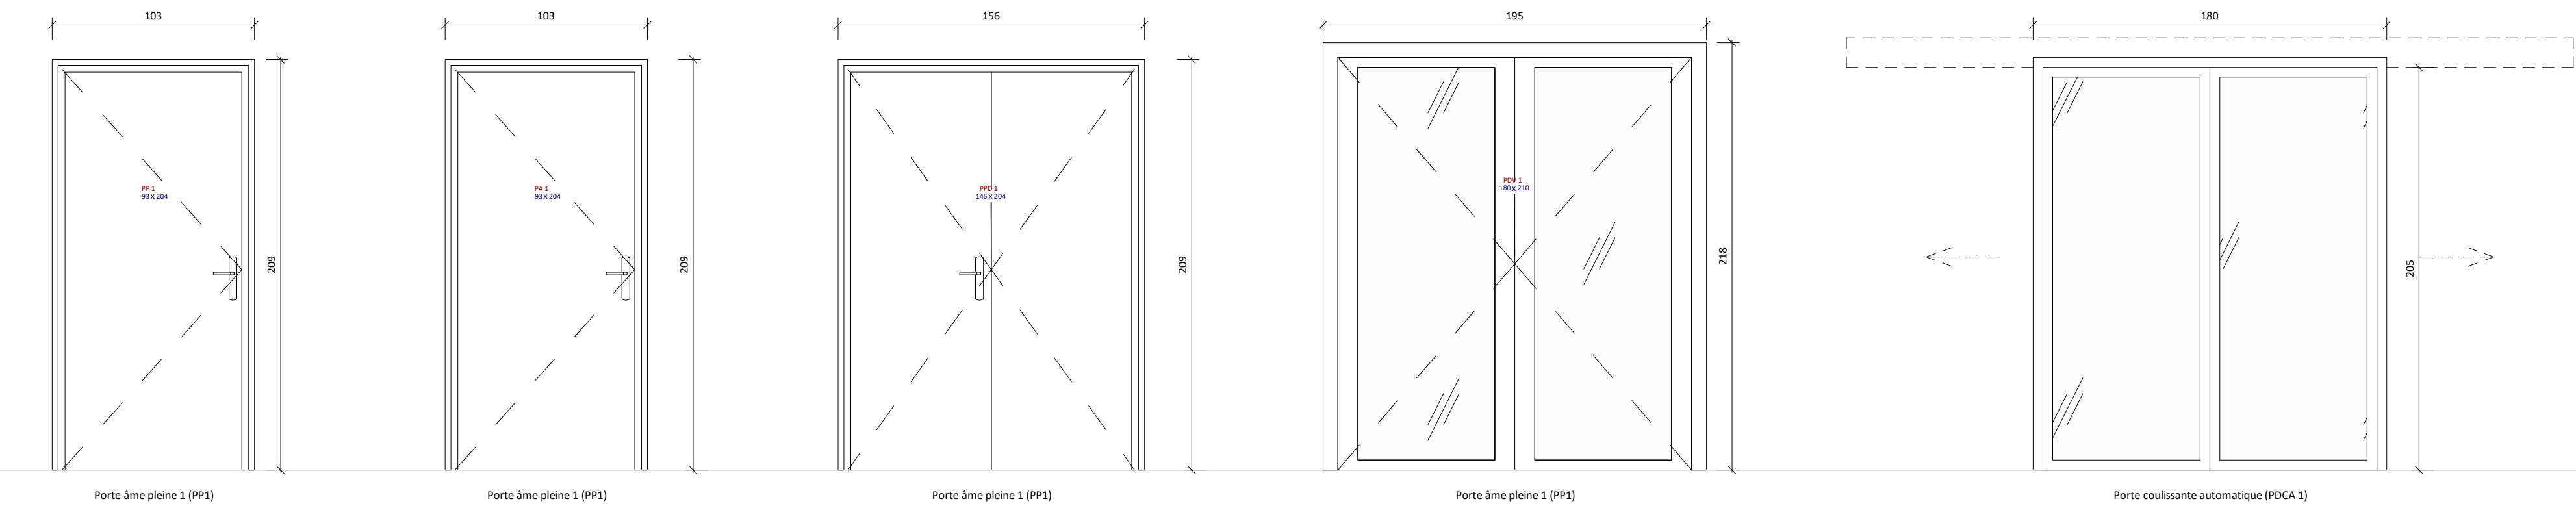

Assemblage 1
1 : 20

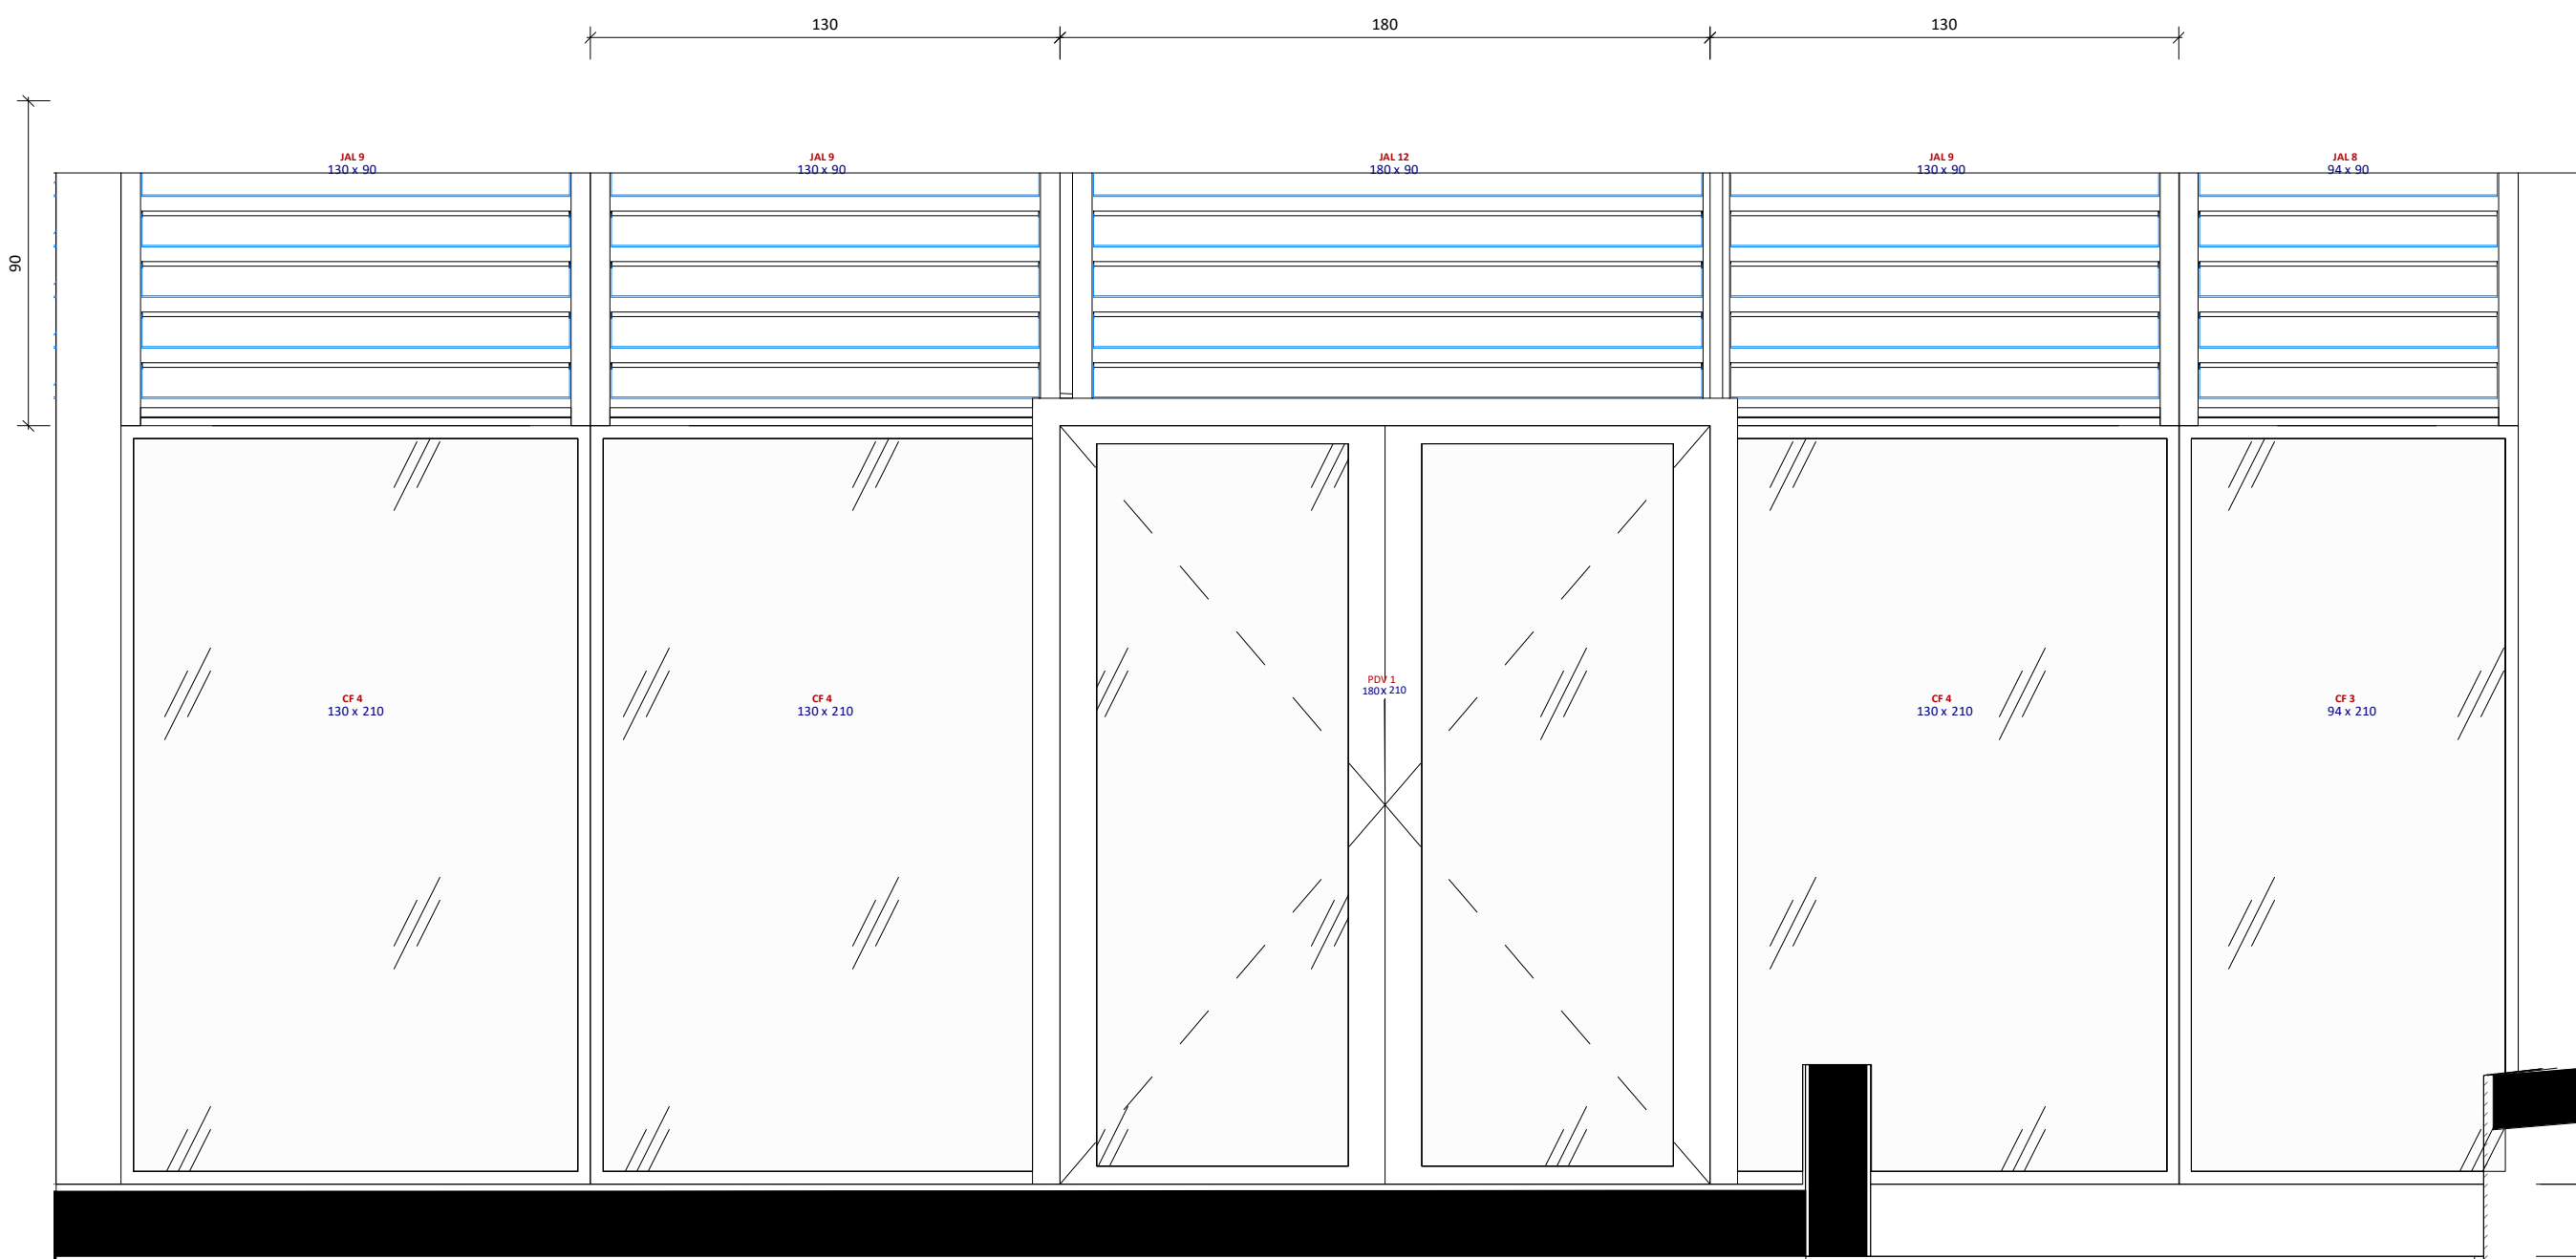

Assemblage 2
1 : 20



Assemblage 3
1 : 20

LEGENDA

- Plafond bois
- Plafond carrelage
- Sol de porte

REVETEMENTS DE SOL

- Revêtement de sol - Carrelage en dalles 60x60

RESEAUX VERTICAUX

- Adjonction en eau potable
- Ev - Eau usée
- Ev - Eau vaine
- Nourrice






A		Mise à jour du DCE selon remarques et observations de la MDA	07/11/22
PHILIPPE JARRET ARCHITECTURE			
DCE		10	Bâtiment central - plan de distribution
DAEM PROVINCE SUD			ESPACE CULTUREL DE DEVA
