



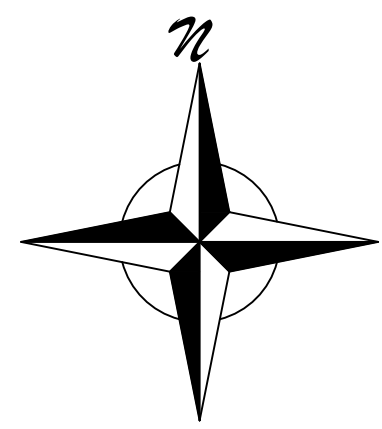

LOCALISATION DES TRAVAUX
ECHELLE : 1/0,125

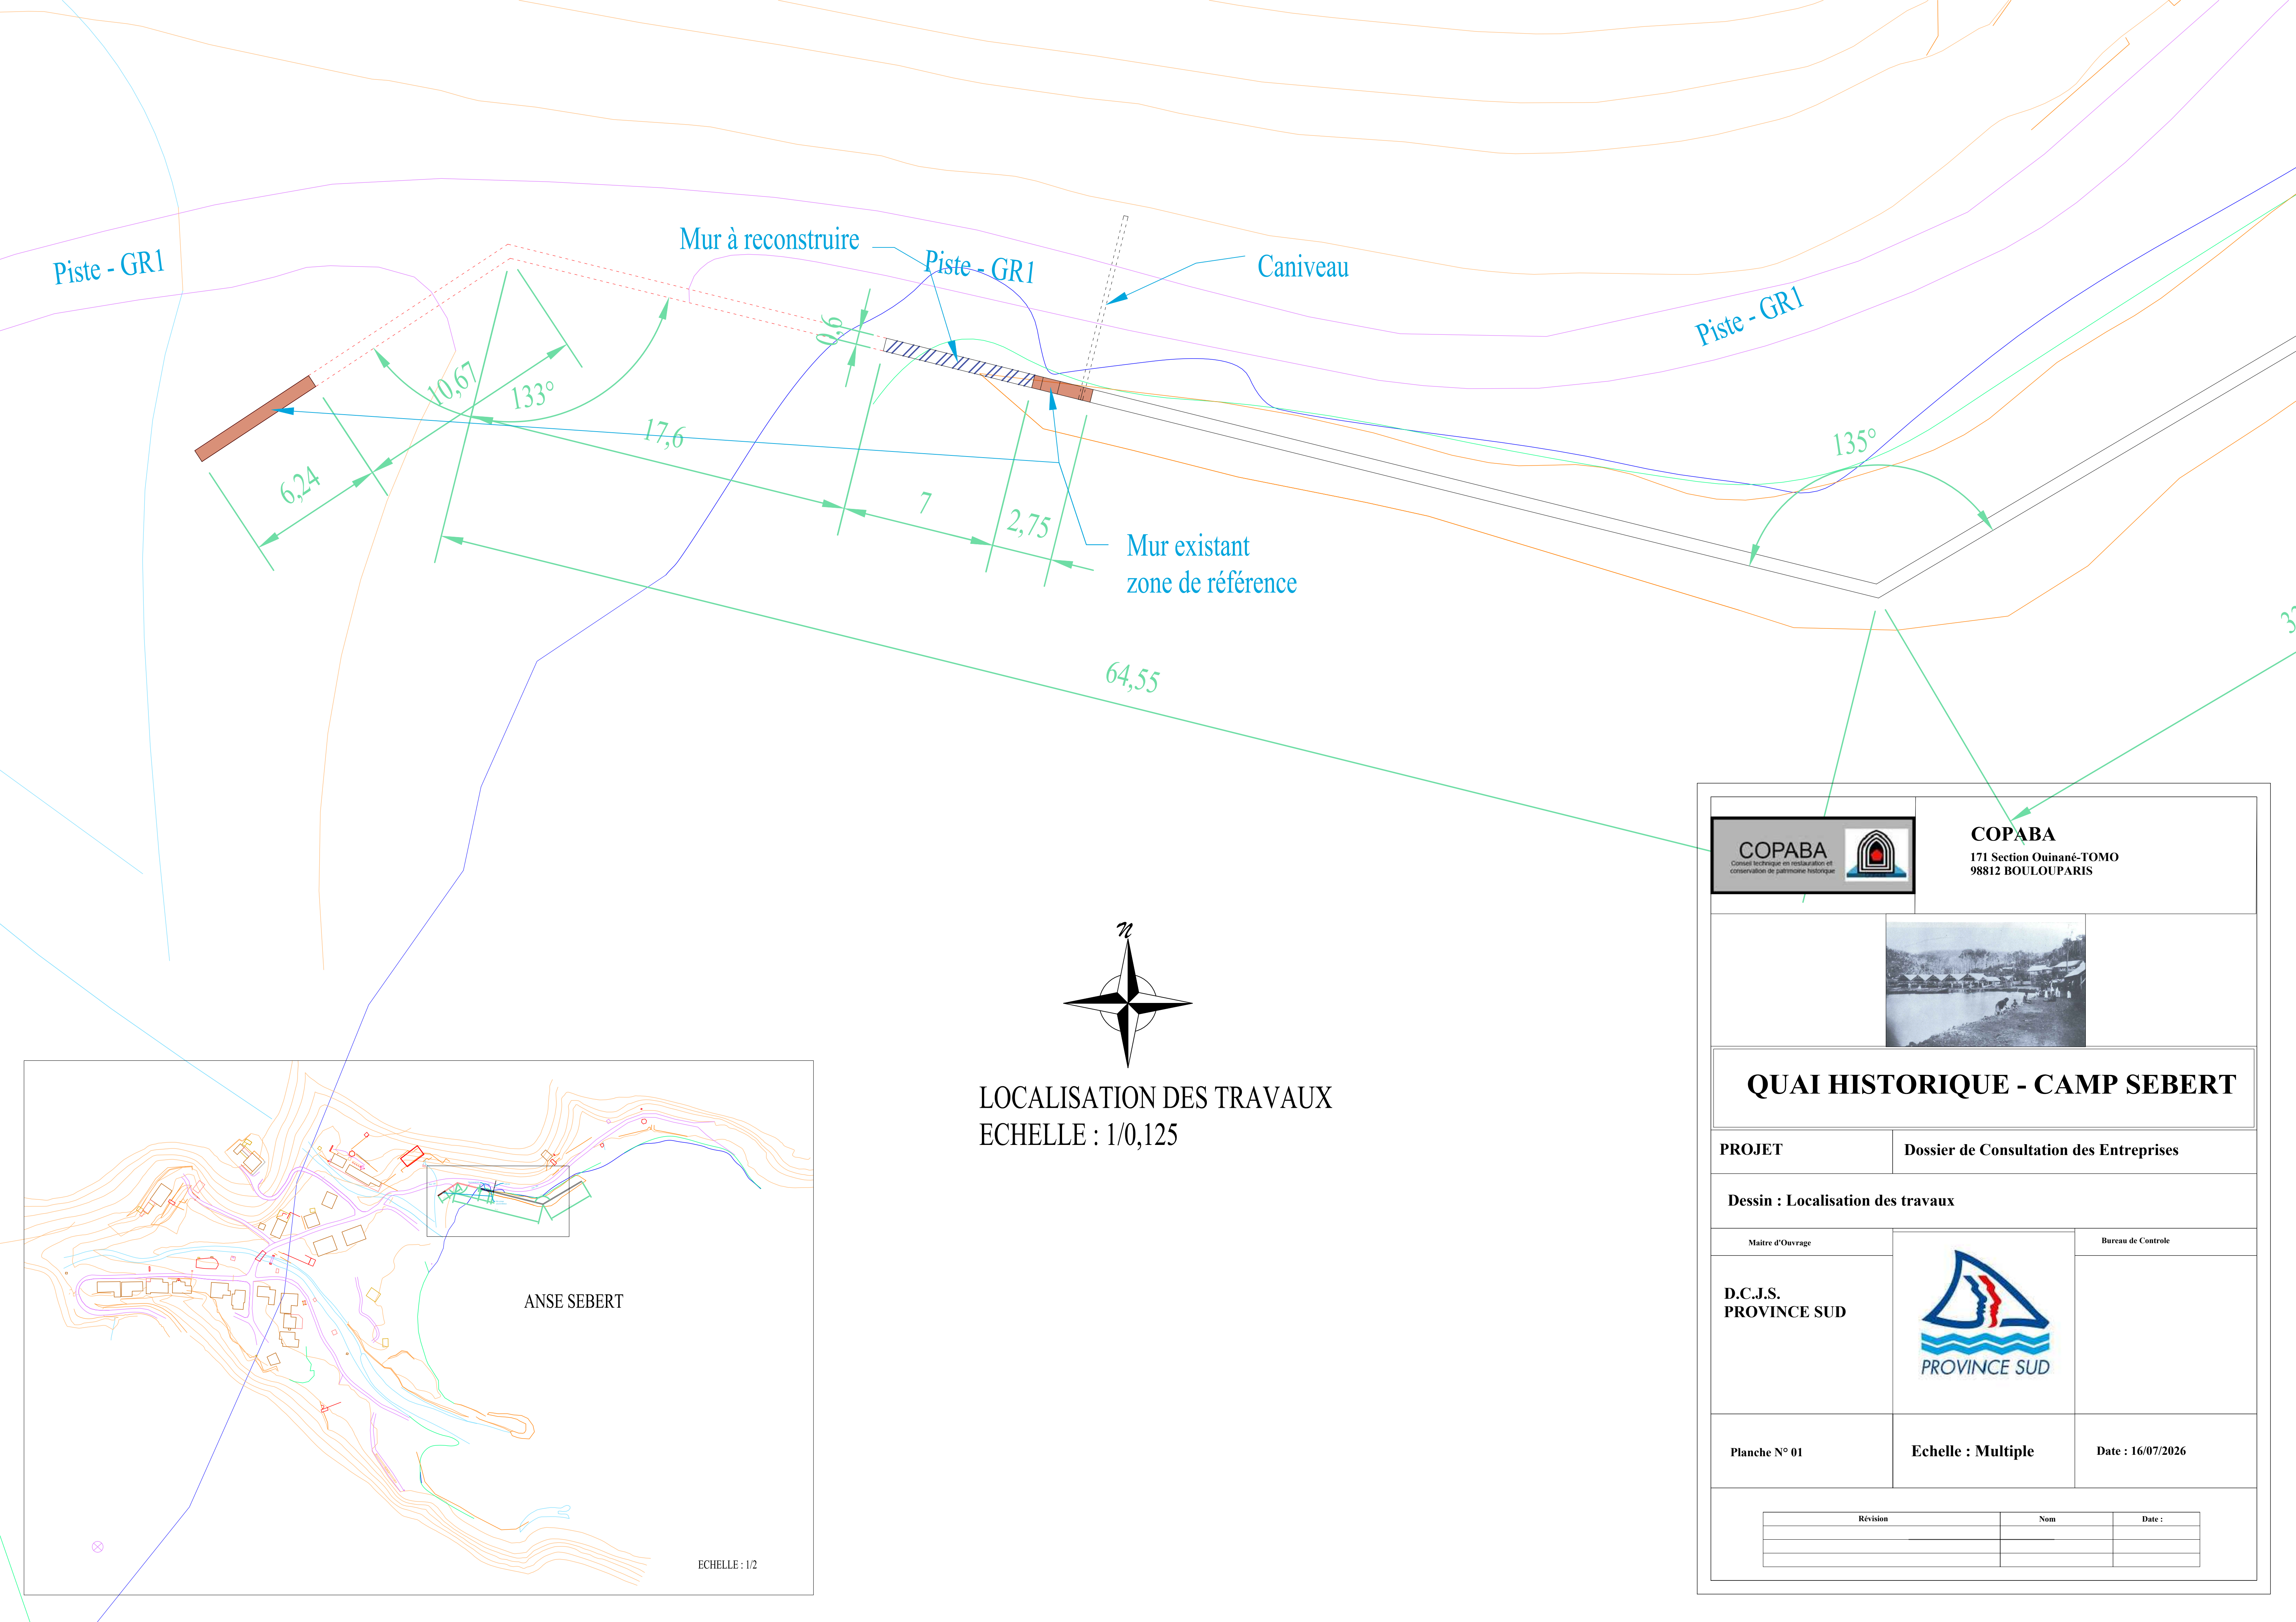

COPABA
Conseil technique en restauration et
conservation de patrimoine historique

COPABA
171 Section Ouinané-TOMO
98812 BOULOUPARIS



QUAI HISTORIQUE - CAMP SEBERT

PROJET	Dossier de Consultation des Entreprises	
Dessin : Localisation des travaux		
Maitre d'Ouvrage	 D.C.J.S. PROVINCE SUD	Bureau de Controle
Planche N° 01	Echelle : Multiple	Date : 16/07/2026

Révision	Nom	Date :